



Surface totale approximative⁽¹⁾
9,8 m²


Hauteur libre réduite
1,2 m²

(1) Hors balcons et terrasses


Hauteur libre réduite
..... Inférieure 1,5 m

Les calculs se réfèrent à la norme RICS
IPMS 3C. Toutes les mesures sont
approximatives et ne sont pas à
l'échelle. Ce plan d'étage n'a qu'un but
illustratif.

GIRAFFE360

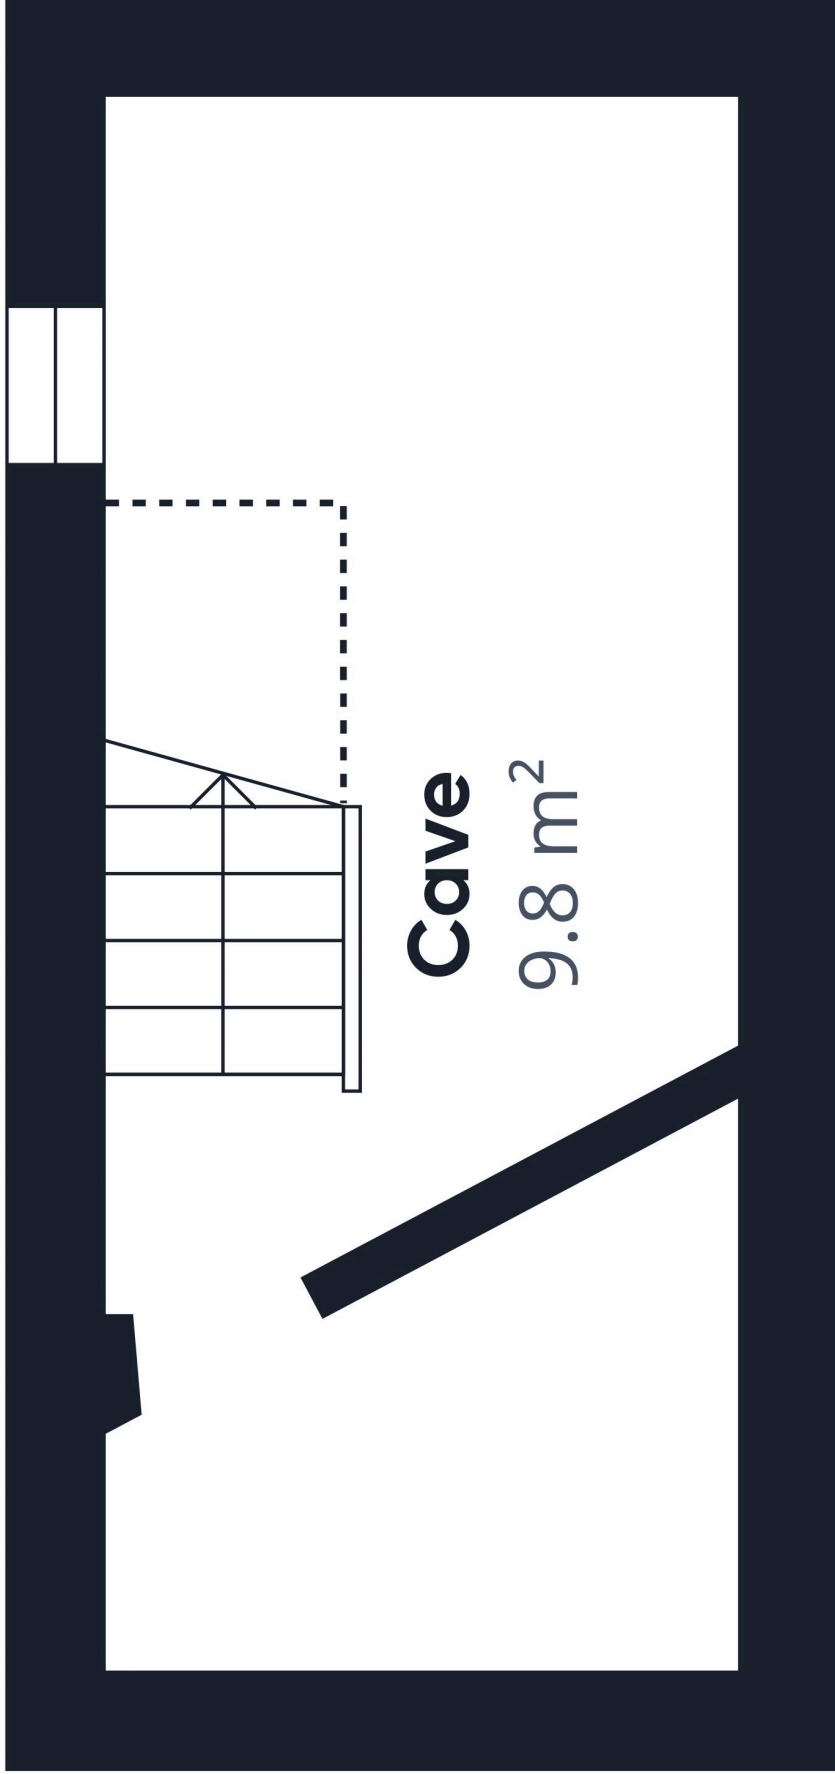

Niveau -1

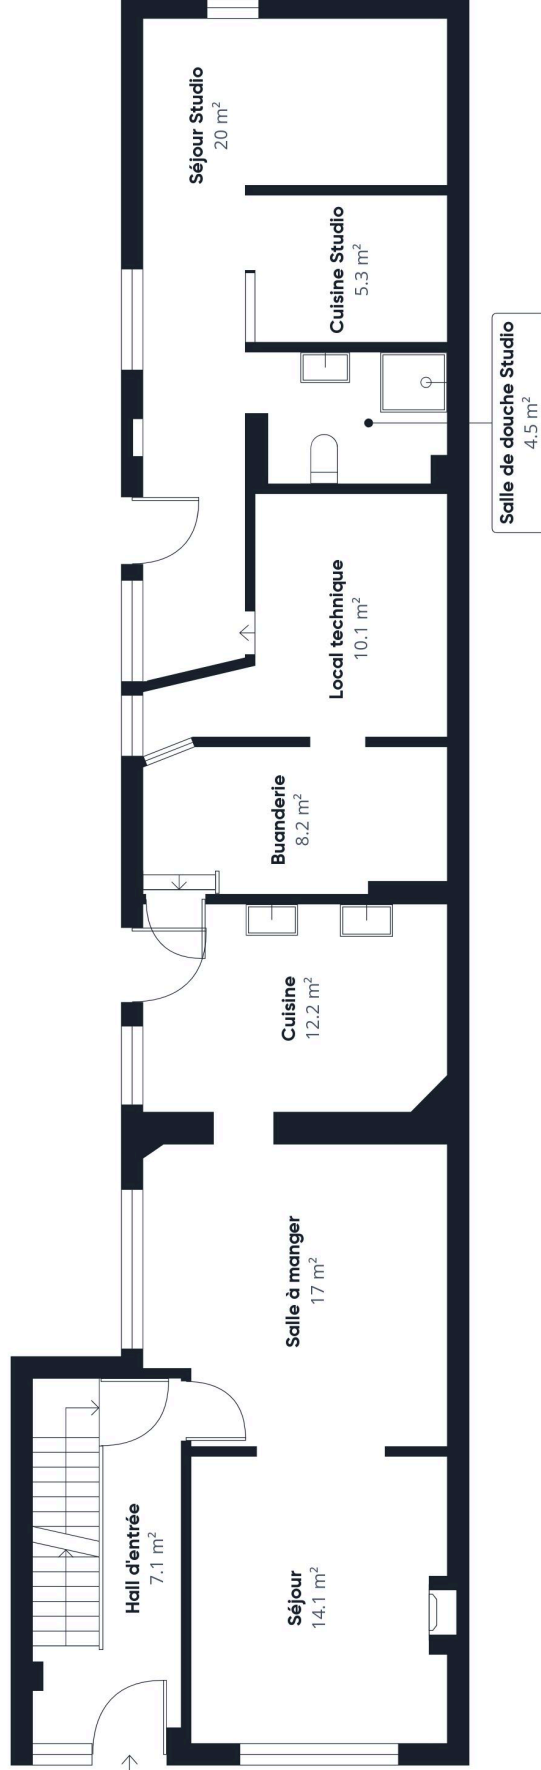

Surface totale approximative⁽¹⁾
98.5 m²


(1) Hors balcons et terrasses

Les calculs se réfèrent à la norme RICS
IPMS 3C. Toutes les mesures sont
approximatives et ne sont pas à
l'échelle. Ce plan d'étage n'a qu'un but
illustratif.

GIRAFFE360



Niveau 0

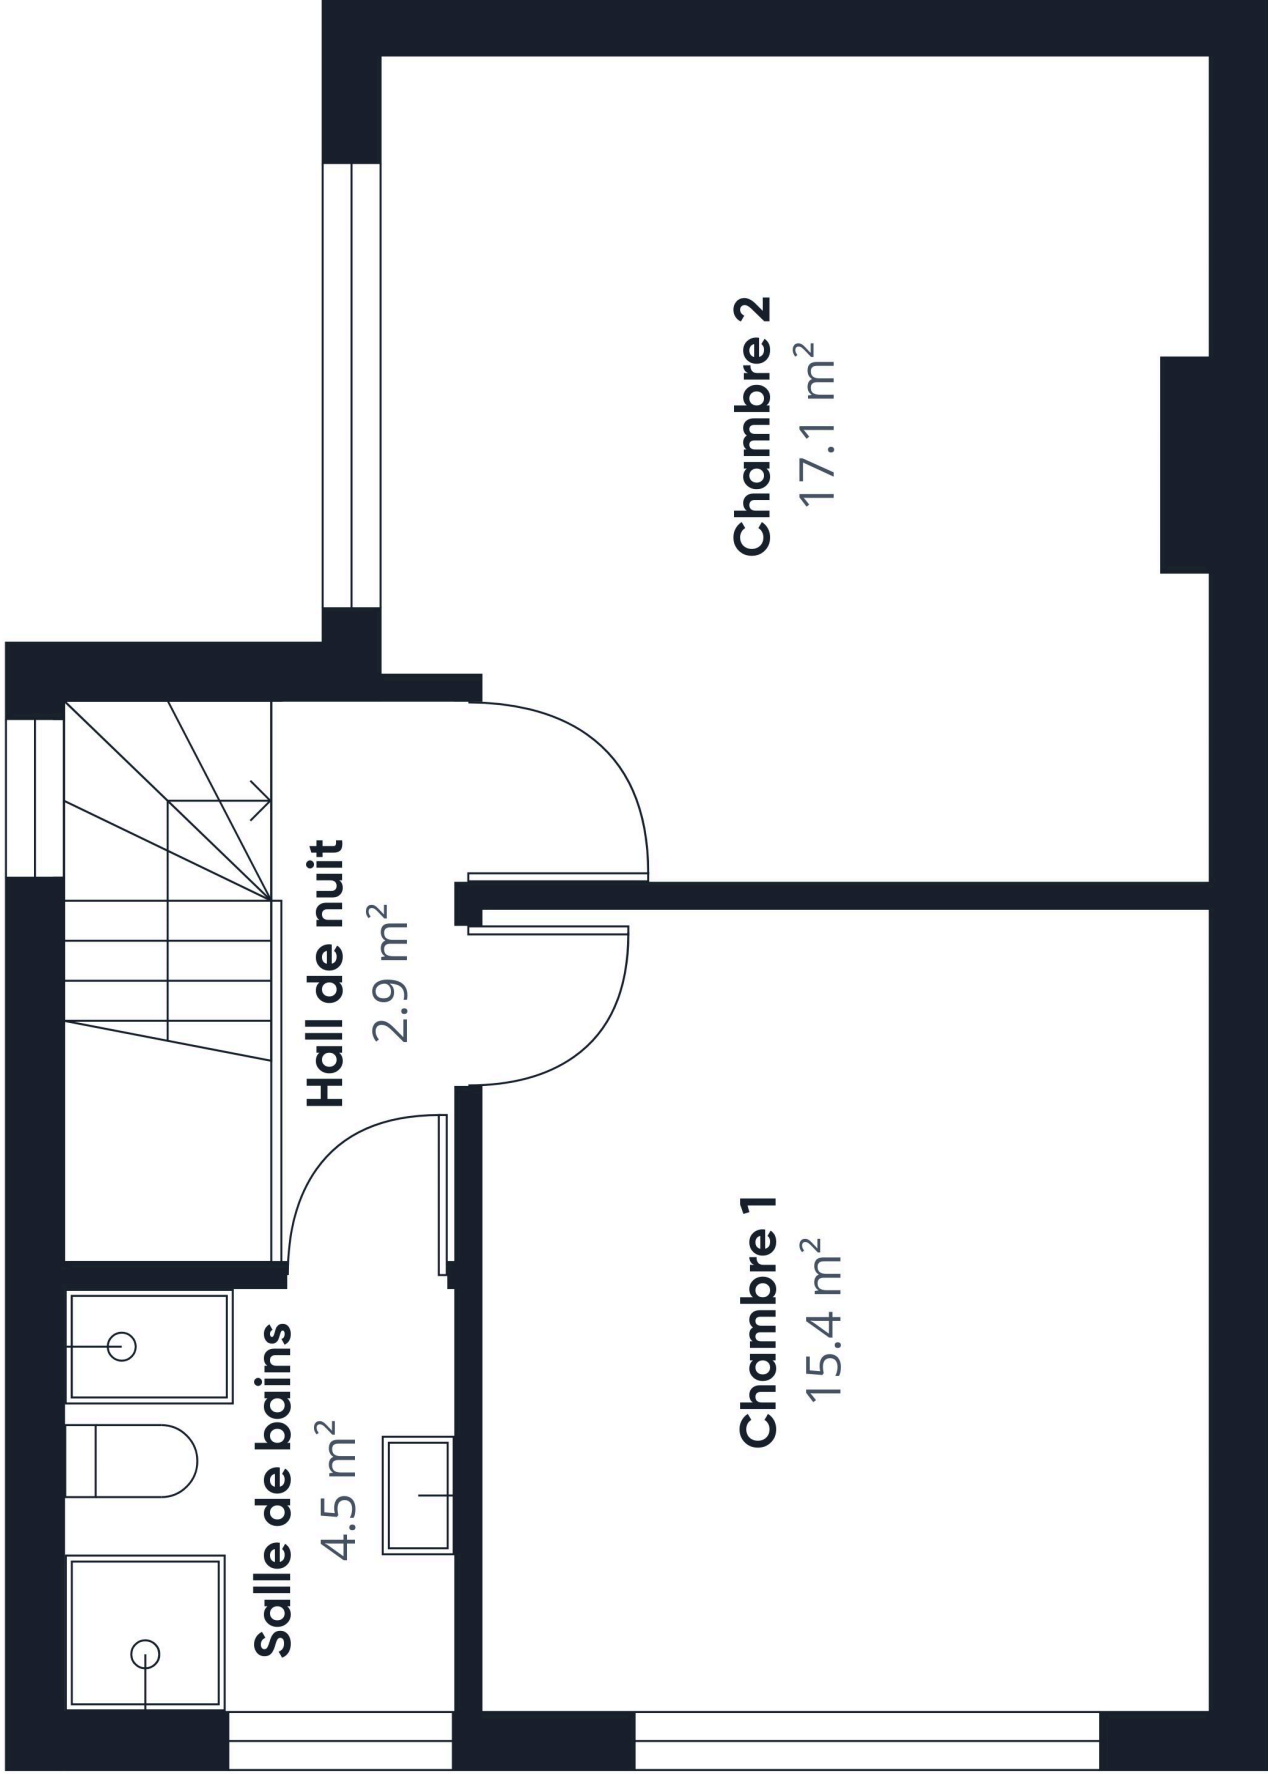

Surface totale approximative⁽¹⁾
39.9 m²

(1) Hors balcons et terrasses

Les calculs se réfèrent à la norme RICS
IPMS 3C. Toutes les mesures sont
approximatives et ne sont pas à
l'échelle. Ce plan d'étage n'a qu'un but
illustratif.

GIRAFFE360

Niveau 1

