




Surface totale approximative⁽¹⁾
52.8 m²


(1) Hors balcons et terrasses

Les calculs se réfèrent à la norme RICS
IPMS 3C. Toutes les mesures sont
approximatives et ne sont pas à
l'échelle. Ce plan d'étage n'a qu'un but
illustratif.

GIRAFFE360

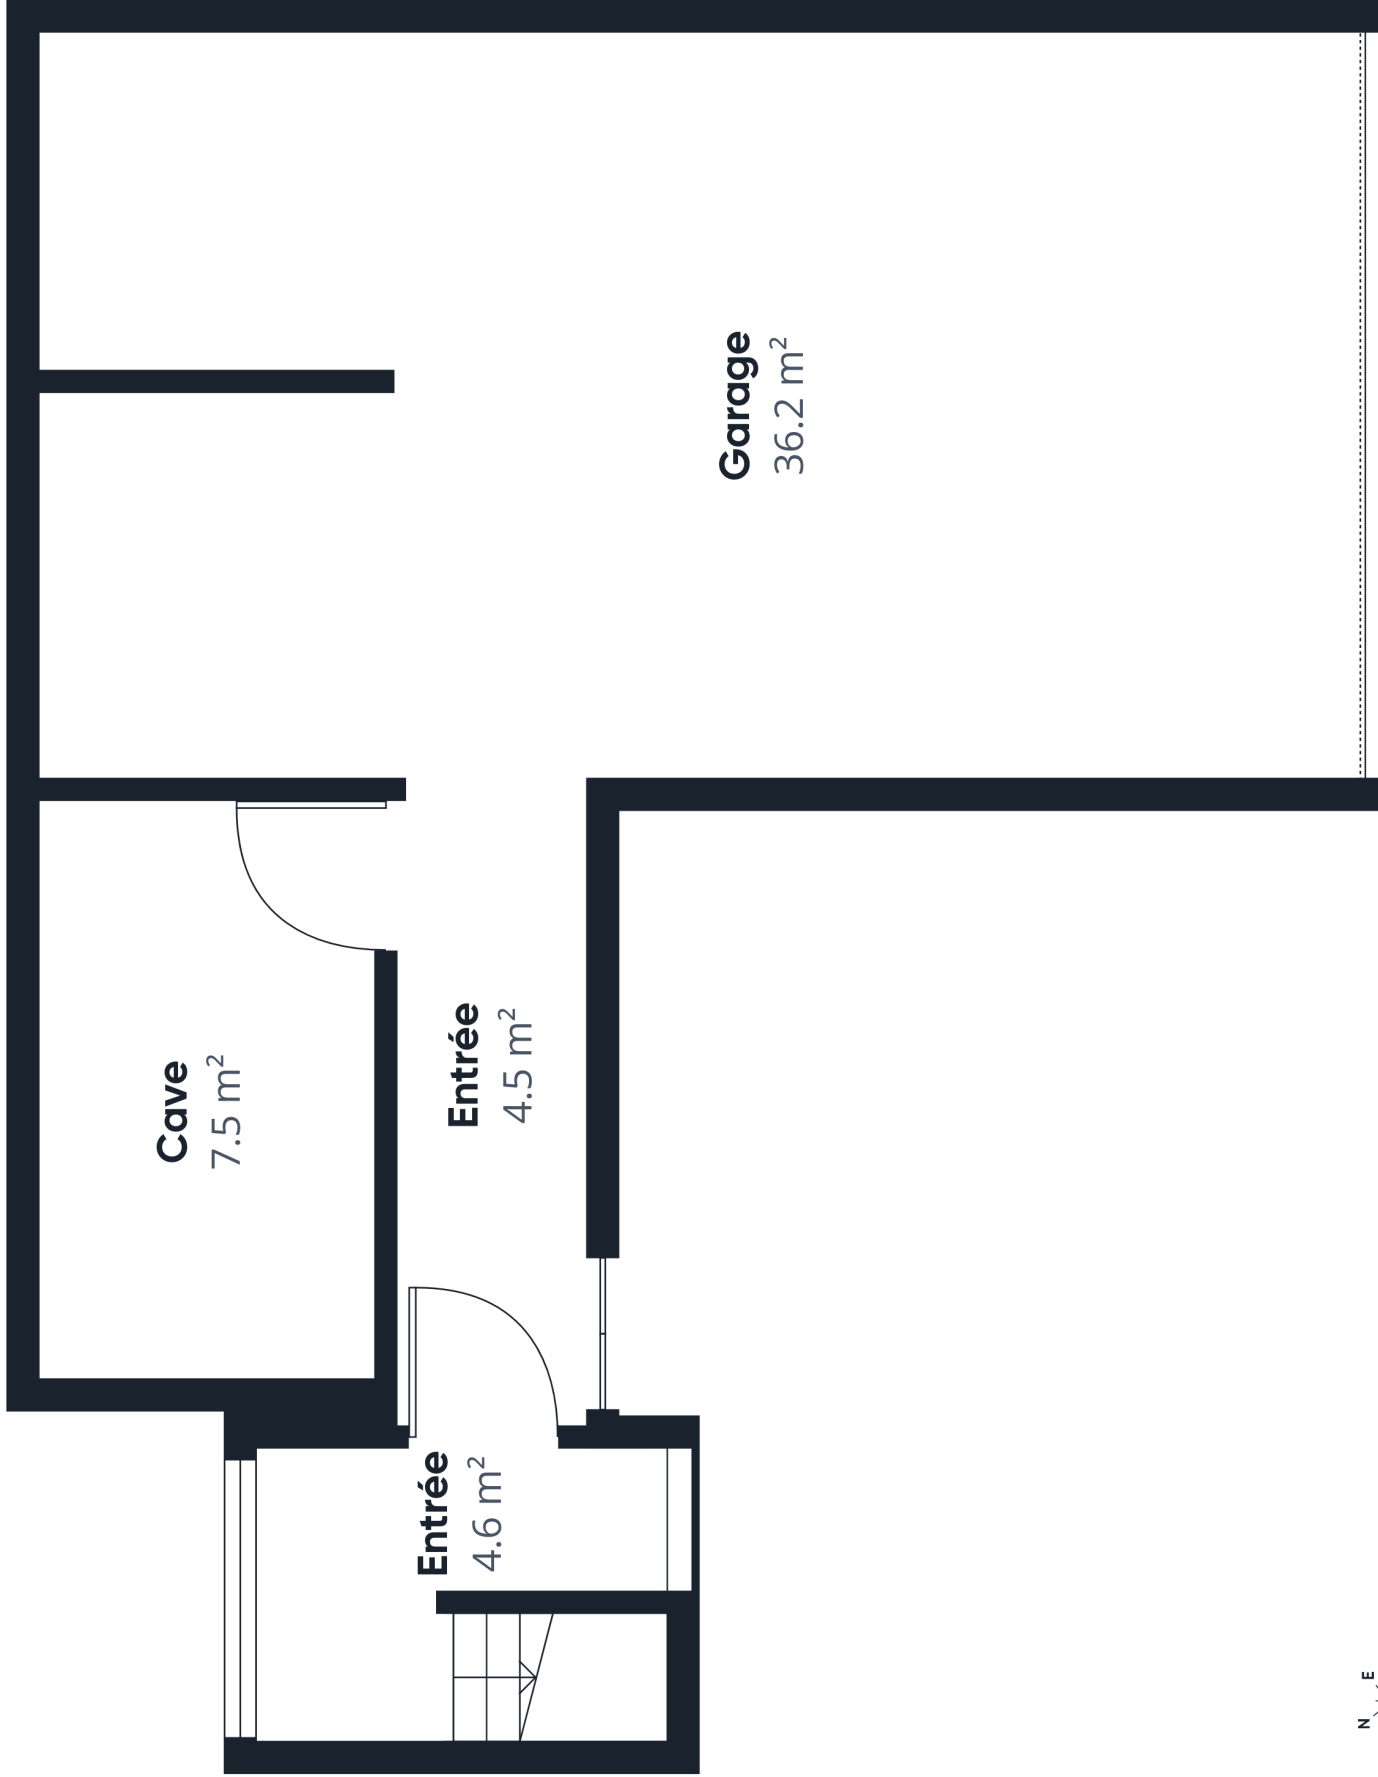

Niveau -1

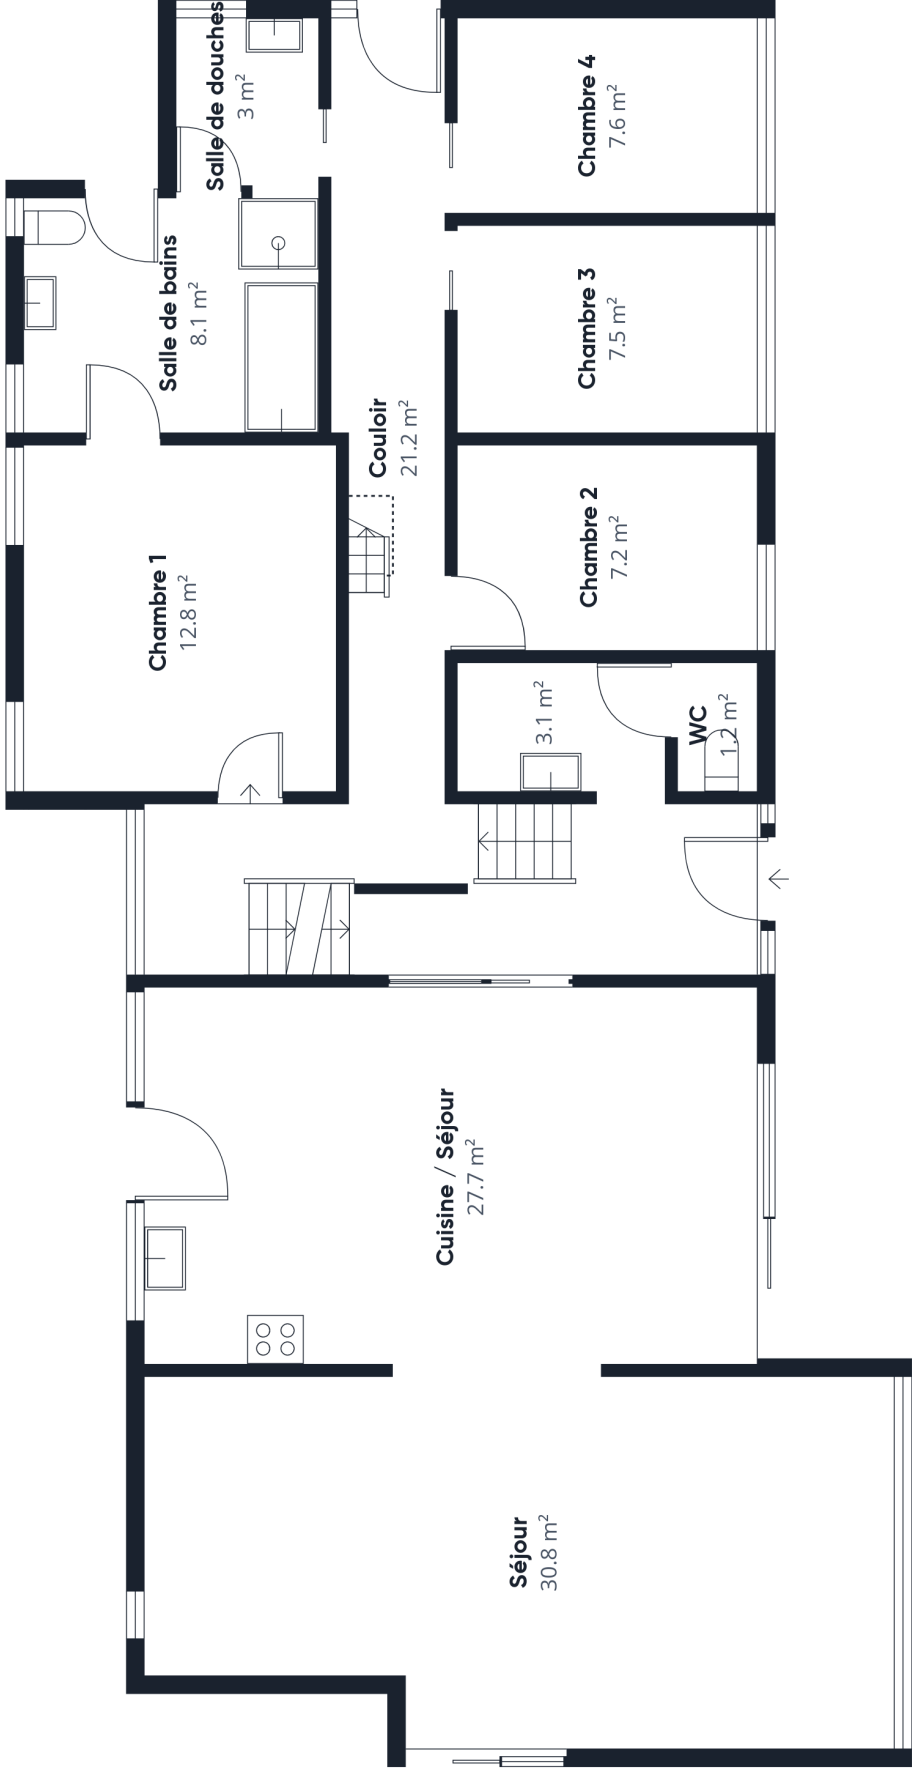

Surface totale approximative⁽¹⁾
130.2 m²

Hauteur libre réduite
0.4 m²

(1) Hors balcons et terrasses


Hauteur libre réduite
..... Inférieure 1.5 m

Les calculs se réfèrent à la norme RICS
IPMS 3C. Toutes les mesures sont
approximatives et ne sont pas à
l'échelle. Ce plan d'étage n'a qu'un but
illustratif.

GIRAFFE360

Niveau 0

	Stockage 4.5 m² N E S W	(1) Hors balcons et terrasses	Hauteur libre réduite Inférieure 1.5 m	Les calculs se réfèrent à la norme RICS IPMS 3C. Toutes les mesures sont approximatives et ne sont pas à l'échelle. Ce plan d'étage n'a qu'un but illustratif. GIRAFFE360
--	--	--------------------------------------	---	---

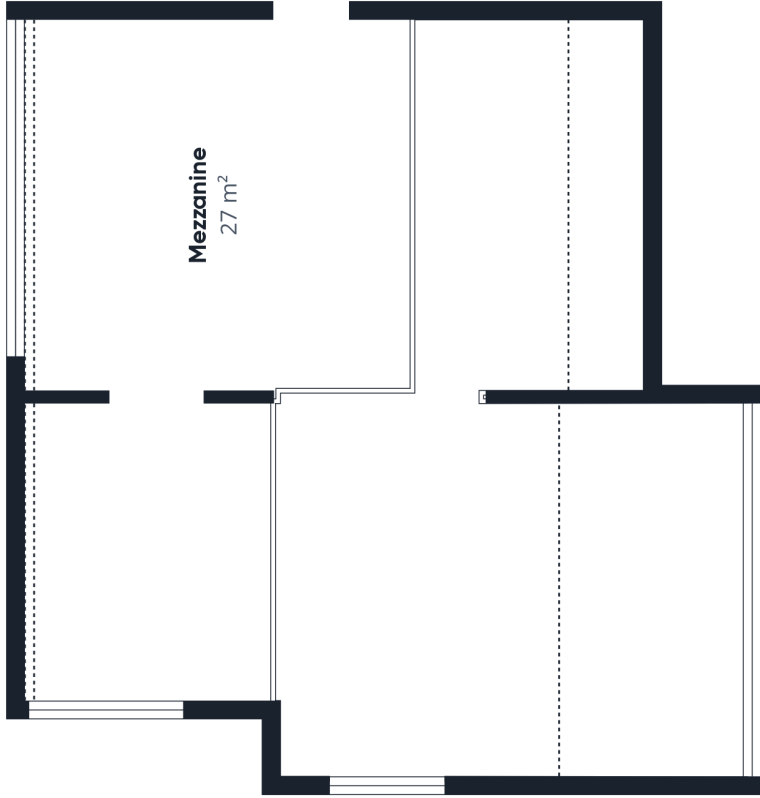

Mezzanine
27 m²

Chambre 5
15.9 m²

Surface totale approximative⁽¹⁾
42.9 m²

Hauteur libre réduite
10.8 m²

(1) Hors balcons et terrasses

Hauteur libre réduite
..... Inférieure 1.5 m

Les calculs se réfèrent à la norme RICS
IPMS 3C. Toutes les mesures sont
approximatives et ne sont pas à
l'échelle. Ce plan d'étage n'a qu'un but
illustratif.

GIRAFFE360

Niveau 1