




Surface totale approximative⁽¹⁾
79,7 m²

(1) Hors balcons et terrasses

Les calculs se réfèrent à la norme RICS
IPMS 3C. Toutes les mesures sont
approximatives et ne sont pas à
l'échelle. Ce plan d'étage n'a qu'un but
illustratif.

GIRAFFE360

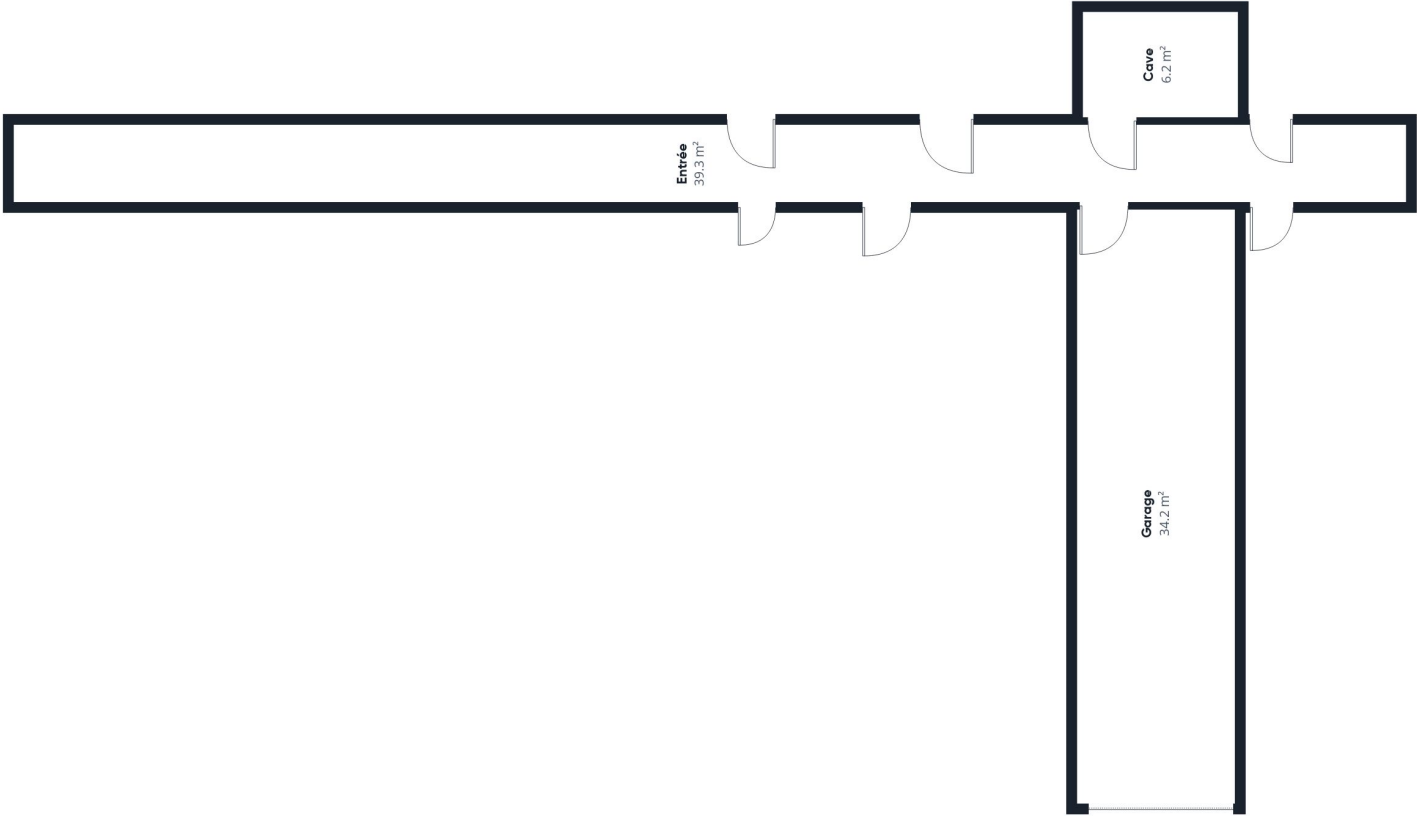

Niveau 0



Surface totale approximative⁽¹⁾

149 m²

Balcons et terrasses

4.8 m²

Hauteur libre réduite

8.3 m²


(1) Hors balcons et terrasses

Hauteur libre réduite

..... Inférieure 1.5 m

Les calculs se réfèrent à la norme RICS IPMS 3C. Toutes les mesures sont approximatives et ne sont pas à l'échelle. Ce plan d'étage n'a qu'un but illustratif.

GIRAFFE360

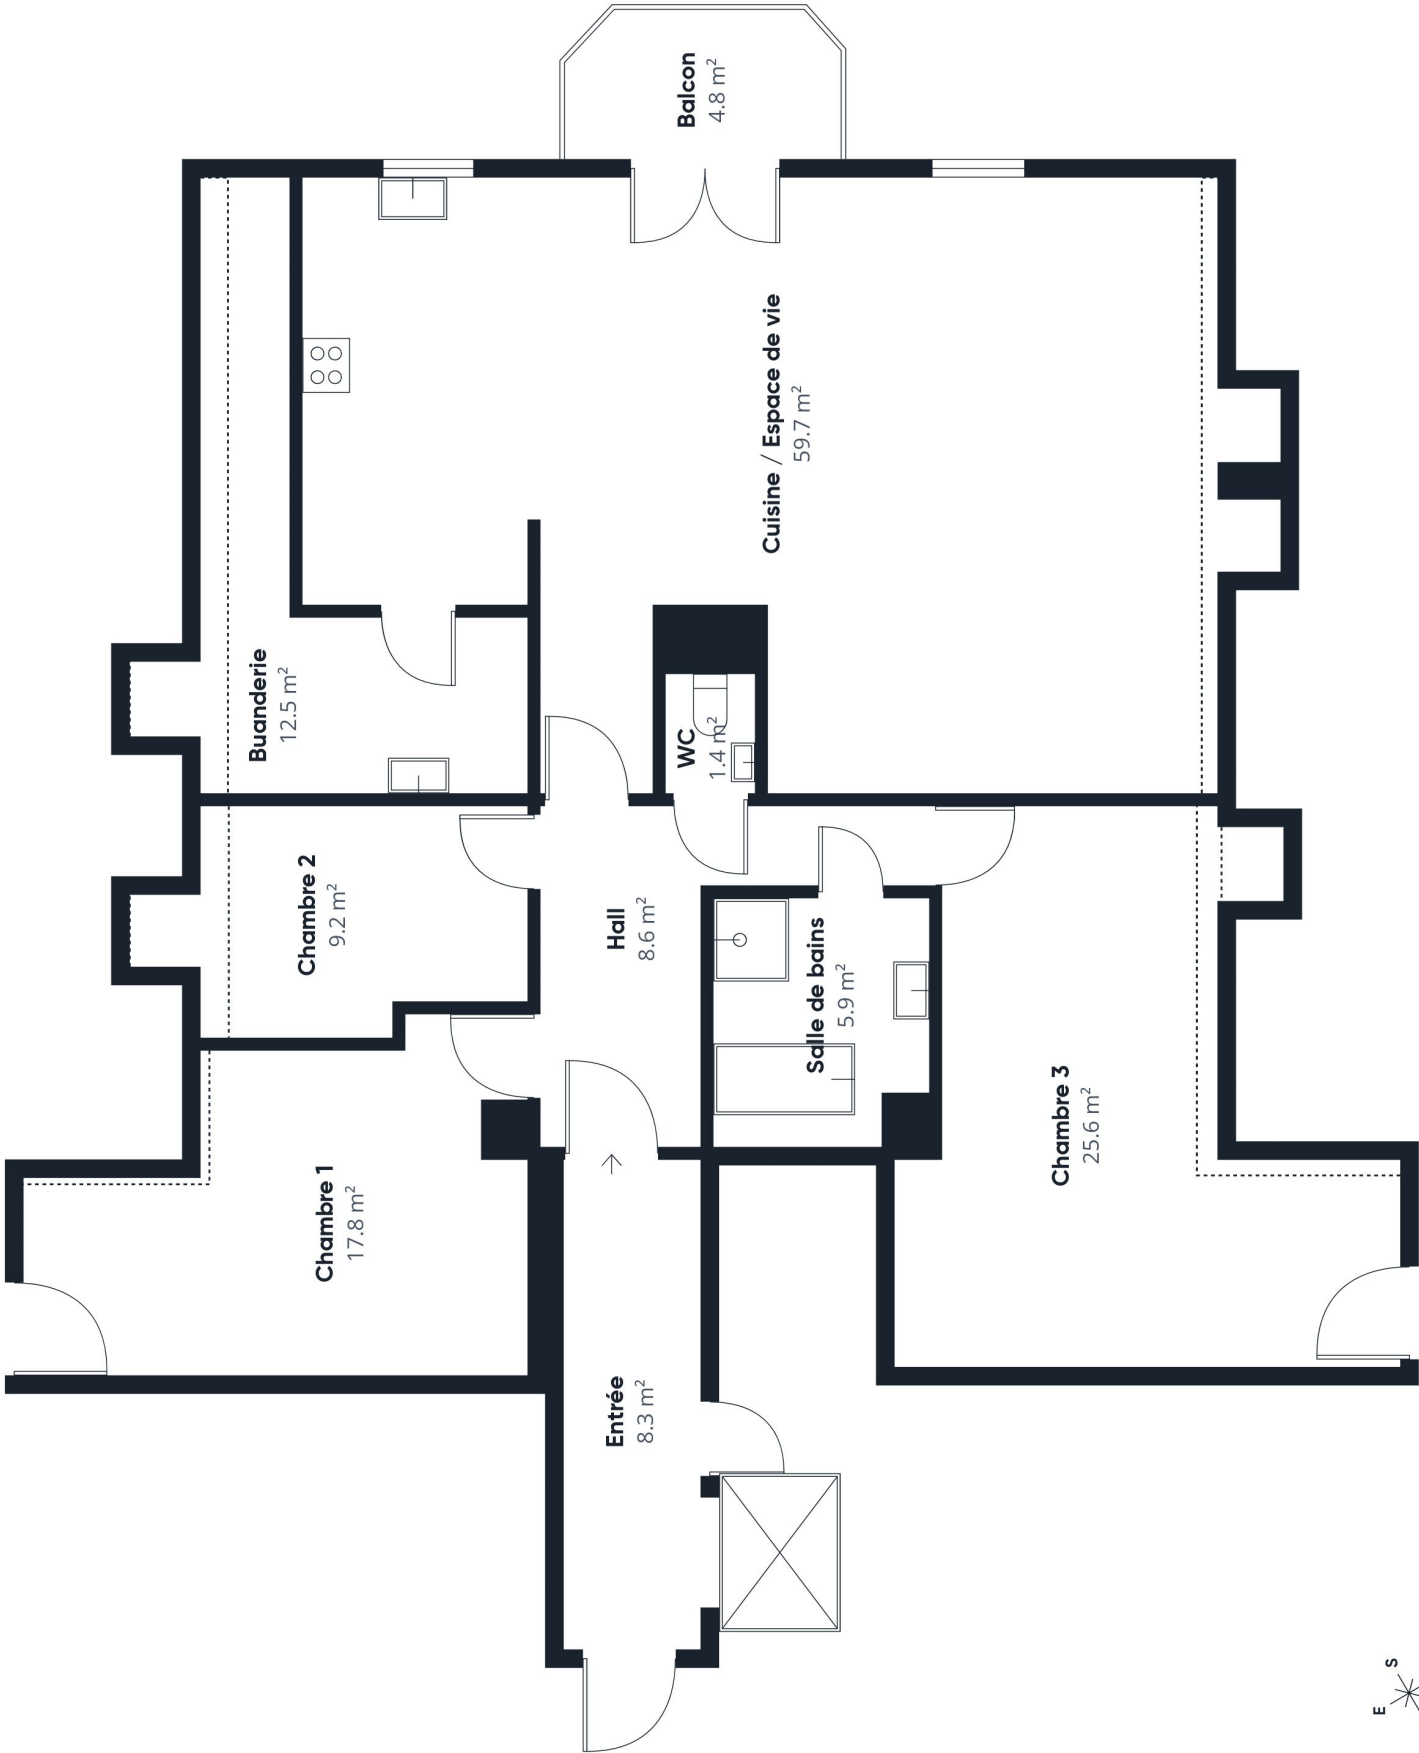

Niveau 1