




Salle de douches
3.00 x 1.31 m

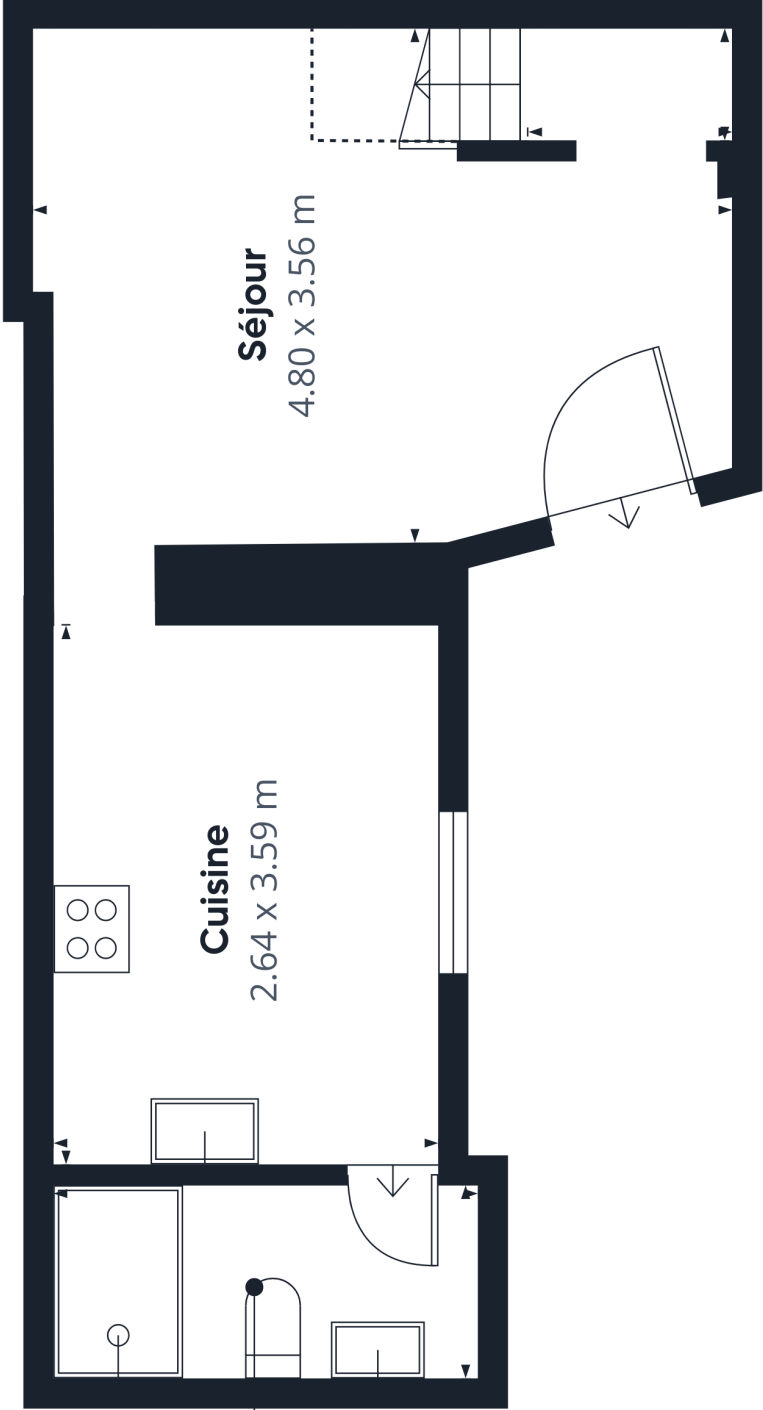

Cuisine
2.64 x 3.59 m

Séjour
4.80 x 3.56 m

Surface totale approximative⁽¹⁾
29,3 m²

Hauteur libre réduite
1,1 m²


(1) Hors balcons et terrasses

Hauteur libre réduite
..... Inférieure 1,5 m

Les calculs se réfèrent à la norme RICS
IPMS 3C. Toutes les mesures sont
approximatives et ne sont pas à
l'échelle. Ce plan d'étage n'a qu'un but
illustratif.

GIRAFFE360



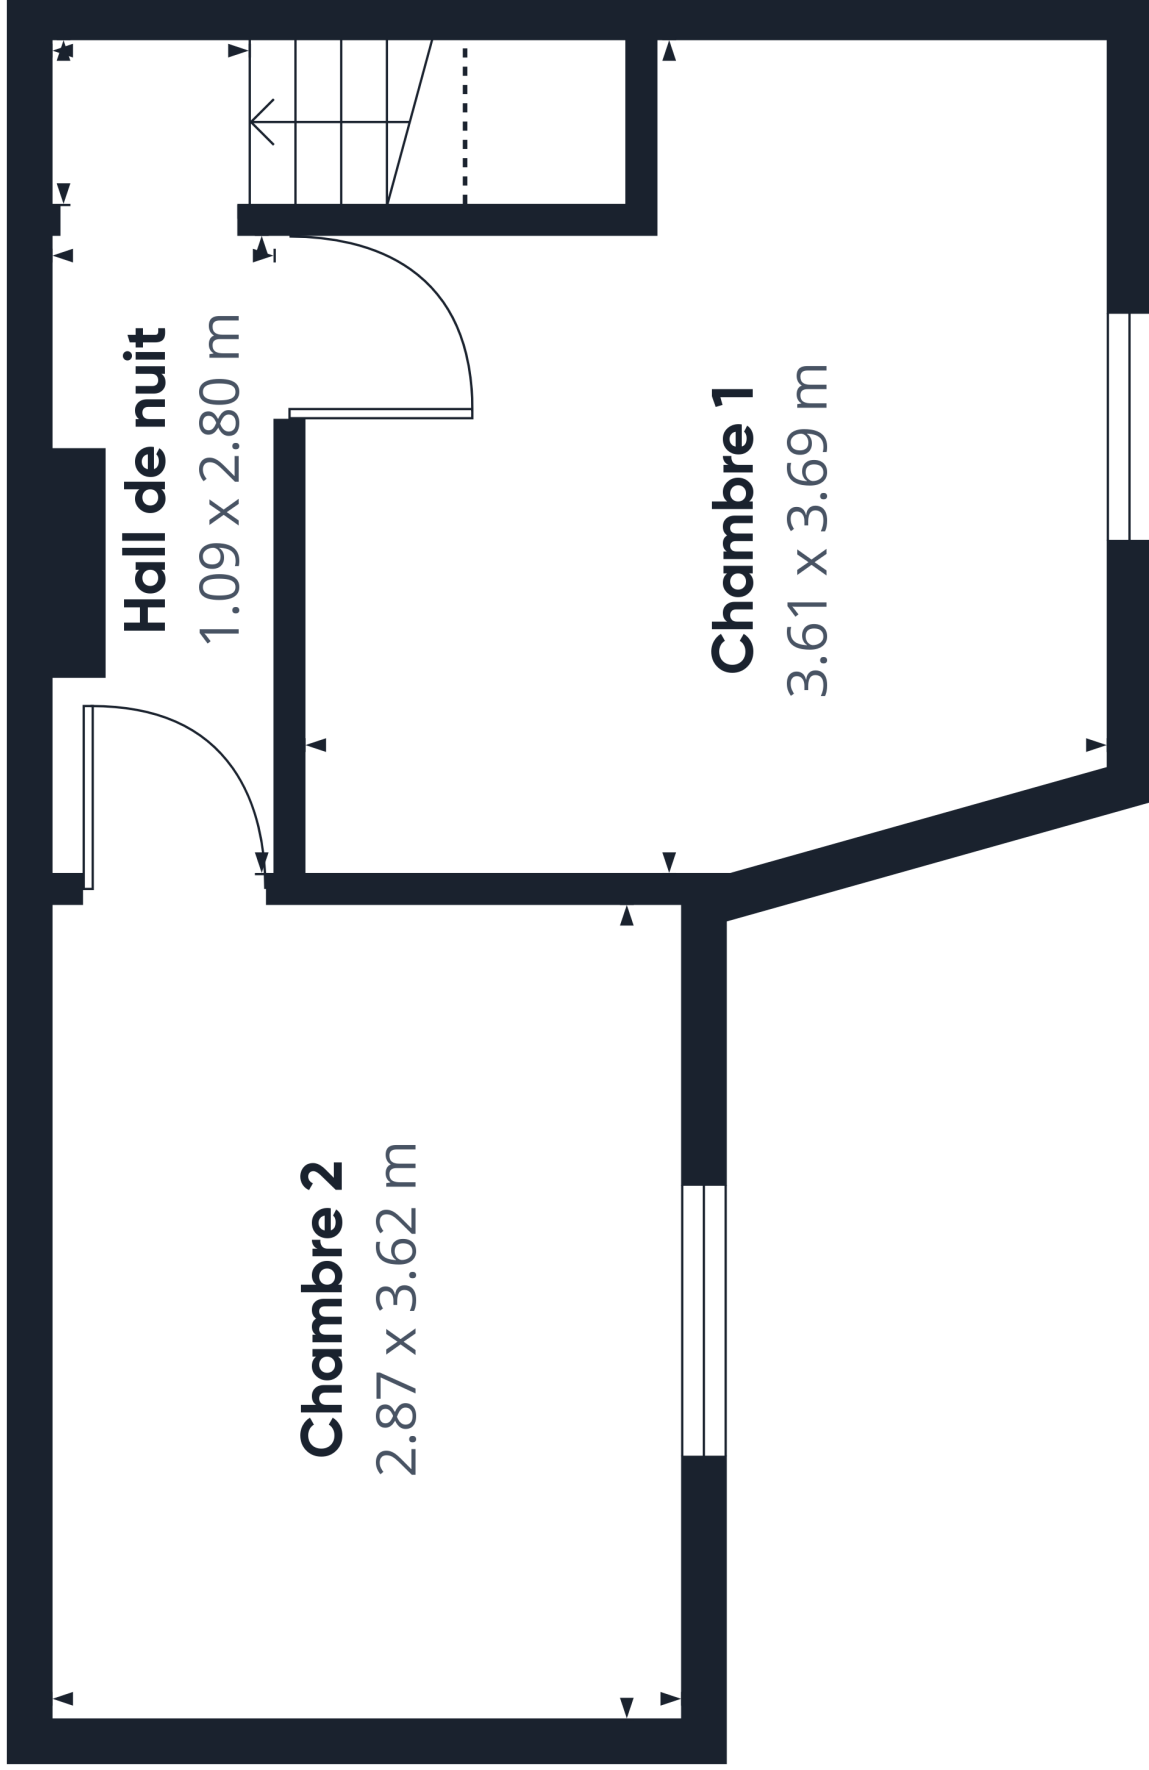

Niveau 1 Bâtiment 1

Surface totale approximative ⁽¹⁾
25,5 m²

(1) Hors balcons et terrasses

Hauteur libre réduite
..... Inférieure 1,5 m

Les calculs se réfèrent à la norme RICS
IPMS 3C. Toutes les mesures sont
approximatives et ne sont pas à
l'échelle. Ce plan d'étage n'a qu'un but
illustratif.

GIRAFFE360