


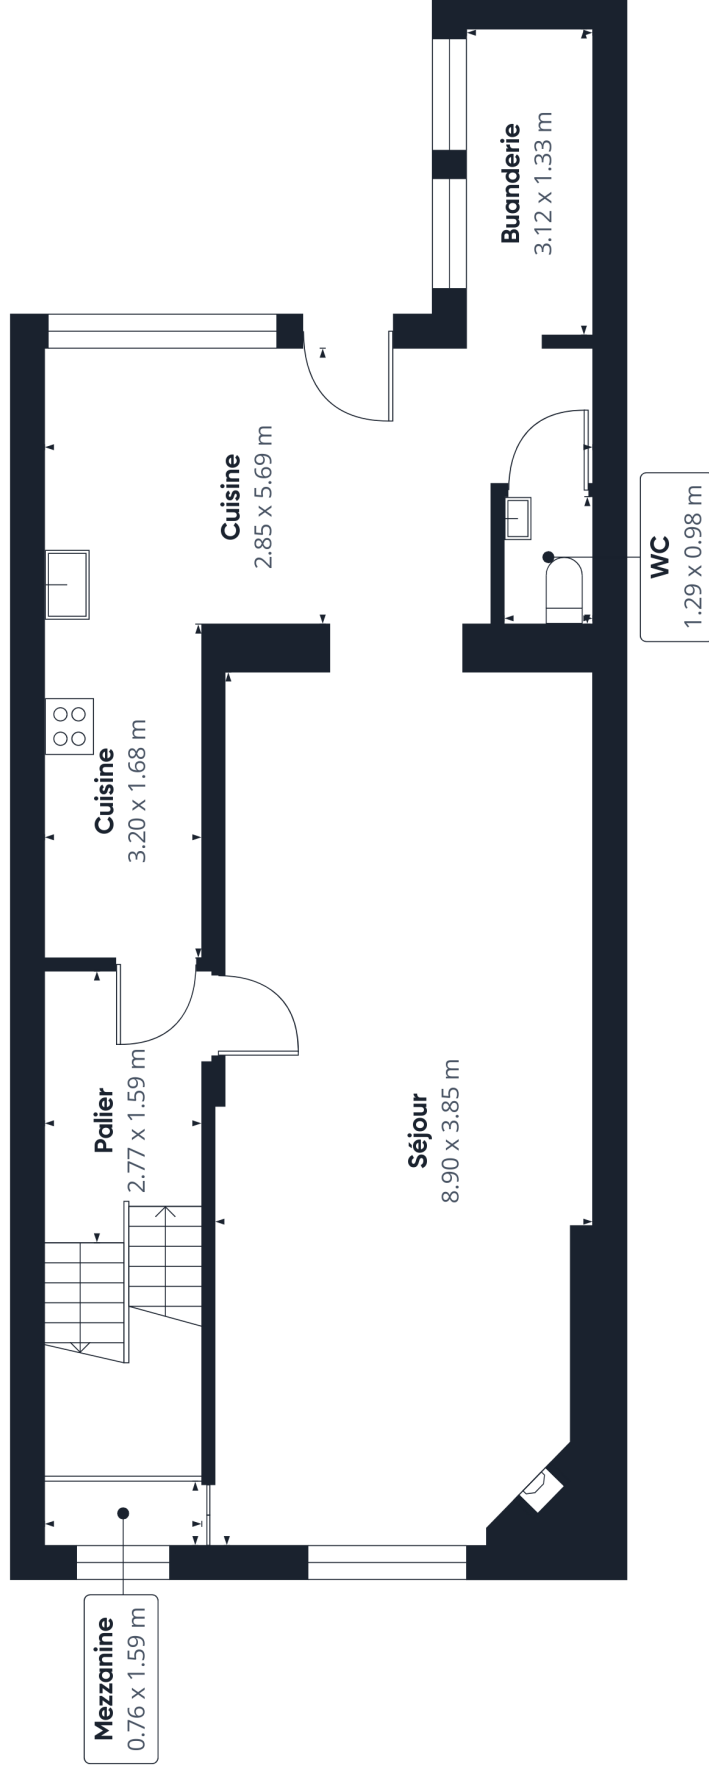

Surface totale approximative⁽¹⁾
64 m²

(1) Hors balcons et terrasses

Les calculs se réfèrent à la norme RICS
IPMS 3C. Toutes les mesures sont
approximatives et ne sont pas à
l'échelle. Ce plan d'étage n'a qu'un but
illustratif.


GIRAFFE 360

Niveau 1





WC
1.29 x 0.91 m

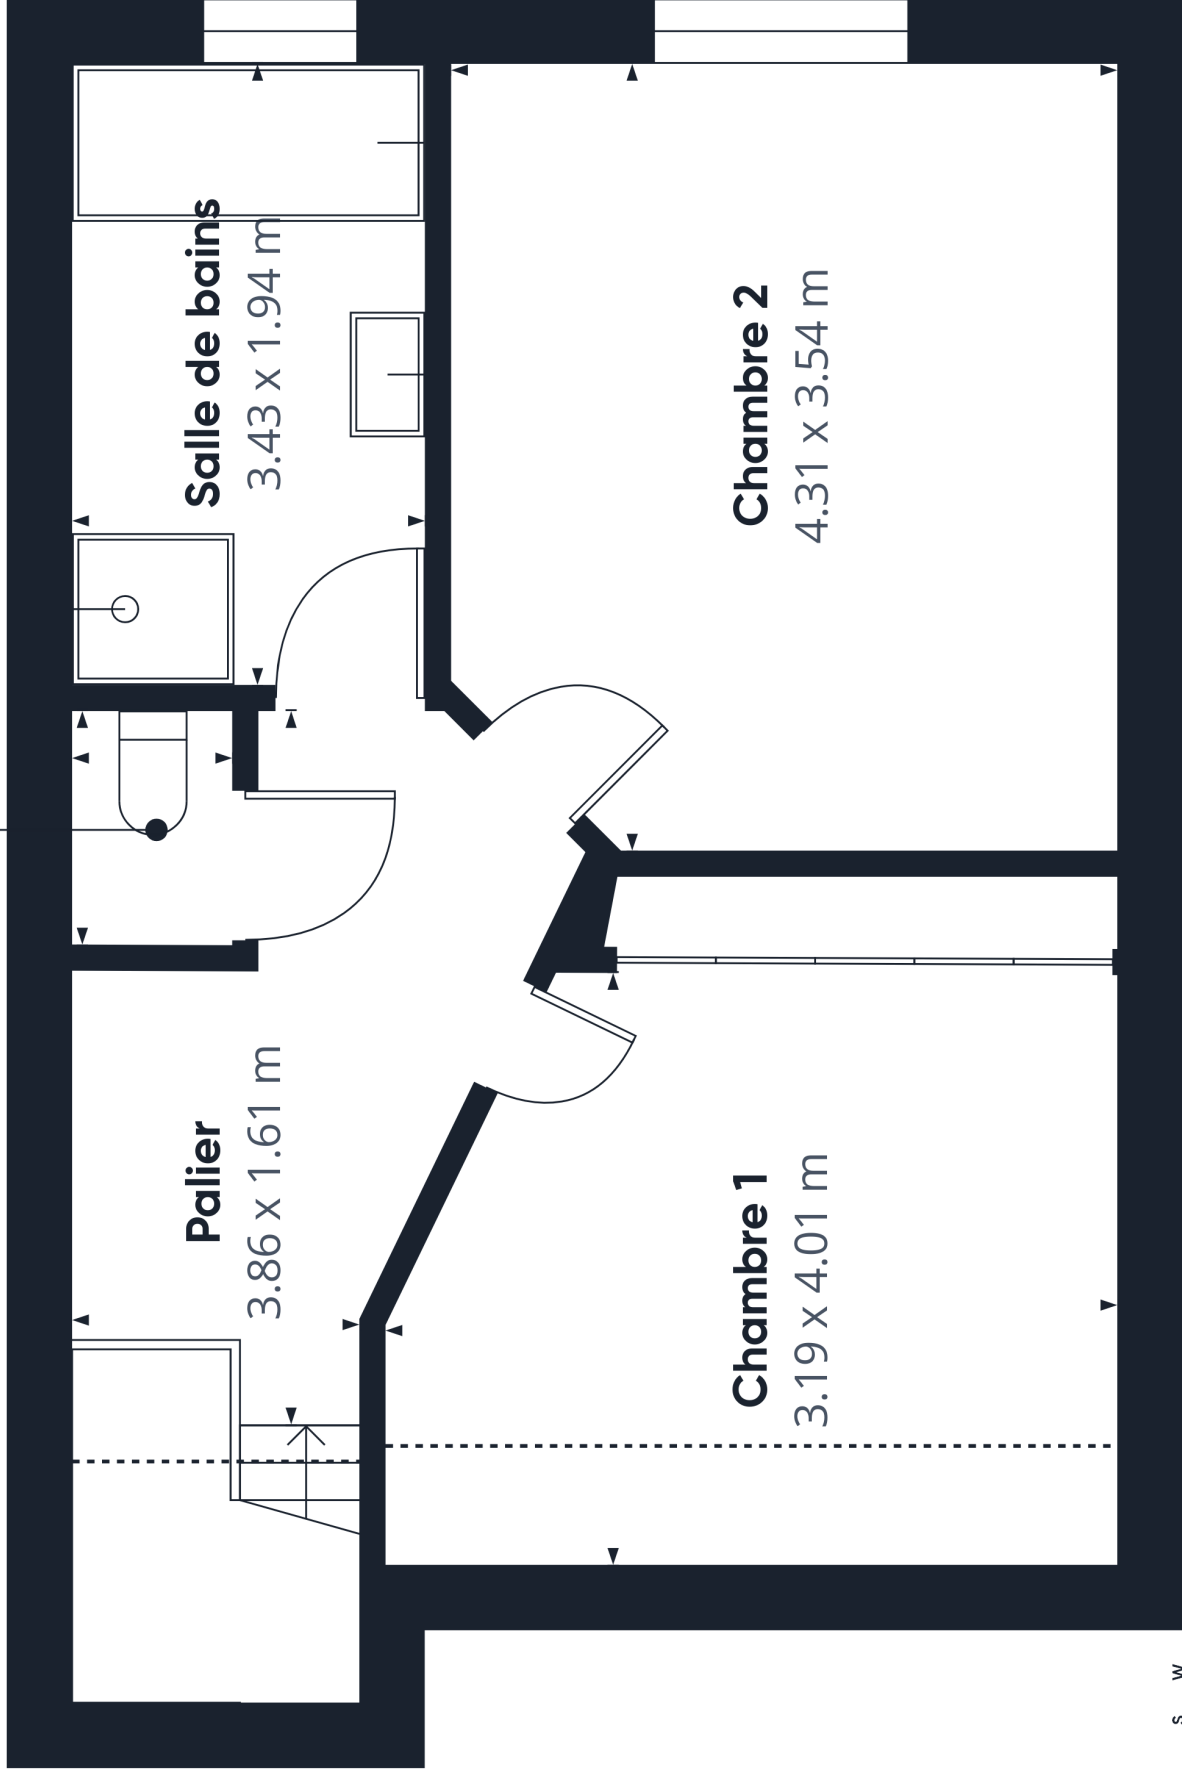

Niveau 2

Surface totale approximative⁽¹⁾
42.8 m²

Hauteur libre réduite
3 m²

(1) Hors balcons et terrasses

Hauteur libre réduite
..... Inférieure 1,5 m

Les calculs se réfèrent à la norme RICS
IPMS 3C. Toutes les mesures sont
approximatives et ne sont pas à
l'échelle. Ce plan d'étage n'a qu'un but
illustratif.

GIRAFFE360



Entrée

3.53 x 1.58 m

Cave

2.81 x 2.46 m

Pièce de service

1.47 x 2.44 m

Bureau

4.43 x 3.51 m

WC

1.39 x 0.90 m



Niveau 0

Surface totale approximative⁽¹⁾

36 m²

Hauteur libre réduite

1.2 m²

(1) Hors balcons et terrasses

Hauteur libre réduite

..... Inférieure 1.5 m

Les calculs se réfèrent à la norme RICS
IPMS 3C. Toutes les mesures sont
approximatives et ne sont pas à
l'échelle. Ce plan d'étage n'a qu'un but
illustratif.

GIRAFFE 360