



Surface totale approximative⁽¹⁾
16.5 m²


Hauteur libre réduite
0.8 m²

(1) Hors balcons et terrasses

Hauteur libre réduite
..... Inférieure 1.5 m

Les calculs se réfèrent à la norme RICS
IPMS 3C. Toutes les mesures sont
approximatives et ne sont pas à
l'échelle. Ce plan d'étage n'a qu'un but
illustratif.

GIRAFFE360

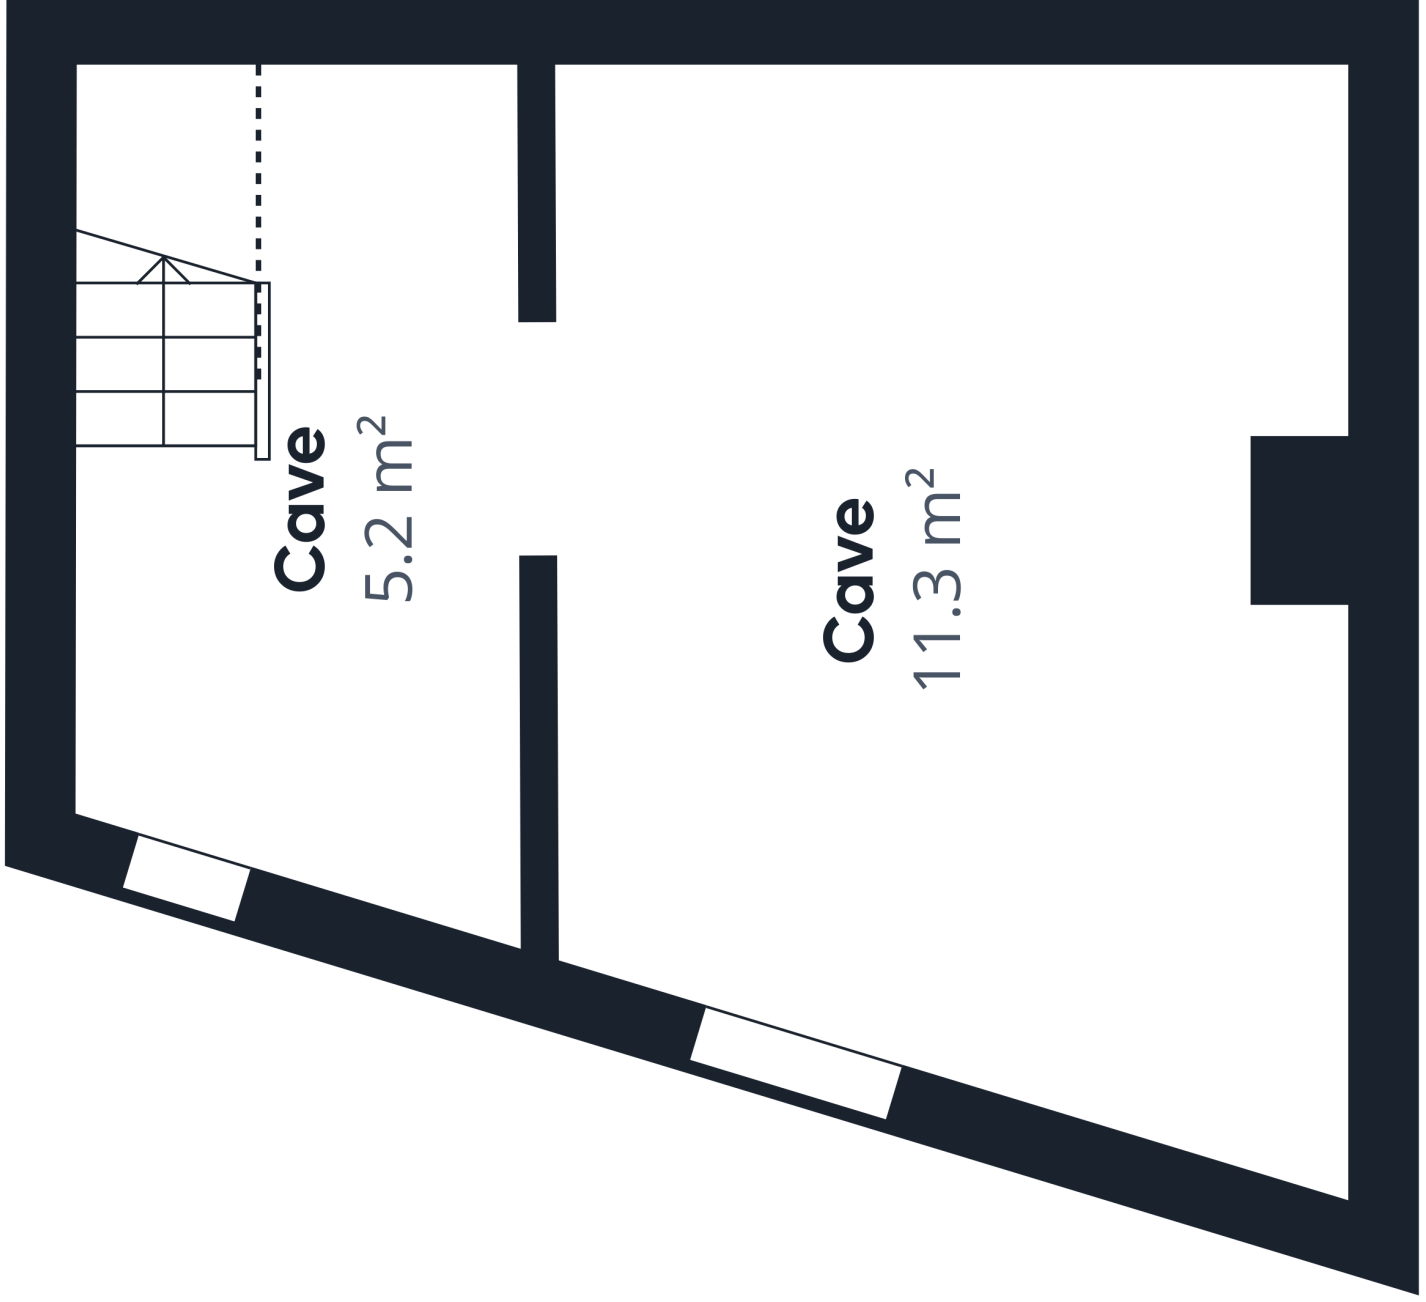





Surface totale approximative⁽¹⁾
23.8 m²

(1) Hors balcons et terrasses

Les calculs se réfèrent à la norme RICS
IPMS 3c. Toutes les mesures sont
approximatives et ne sont pas à
l'échelle. Ce plan d'étage n'a qu'un but
illustratif.

GIRAFFE360

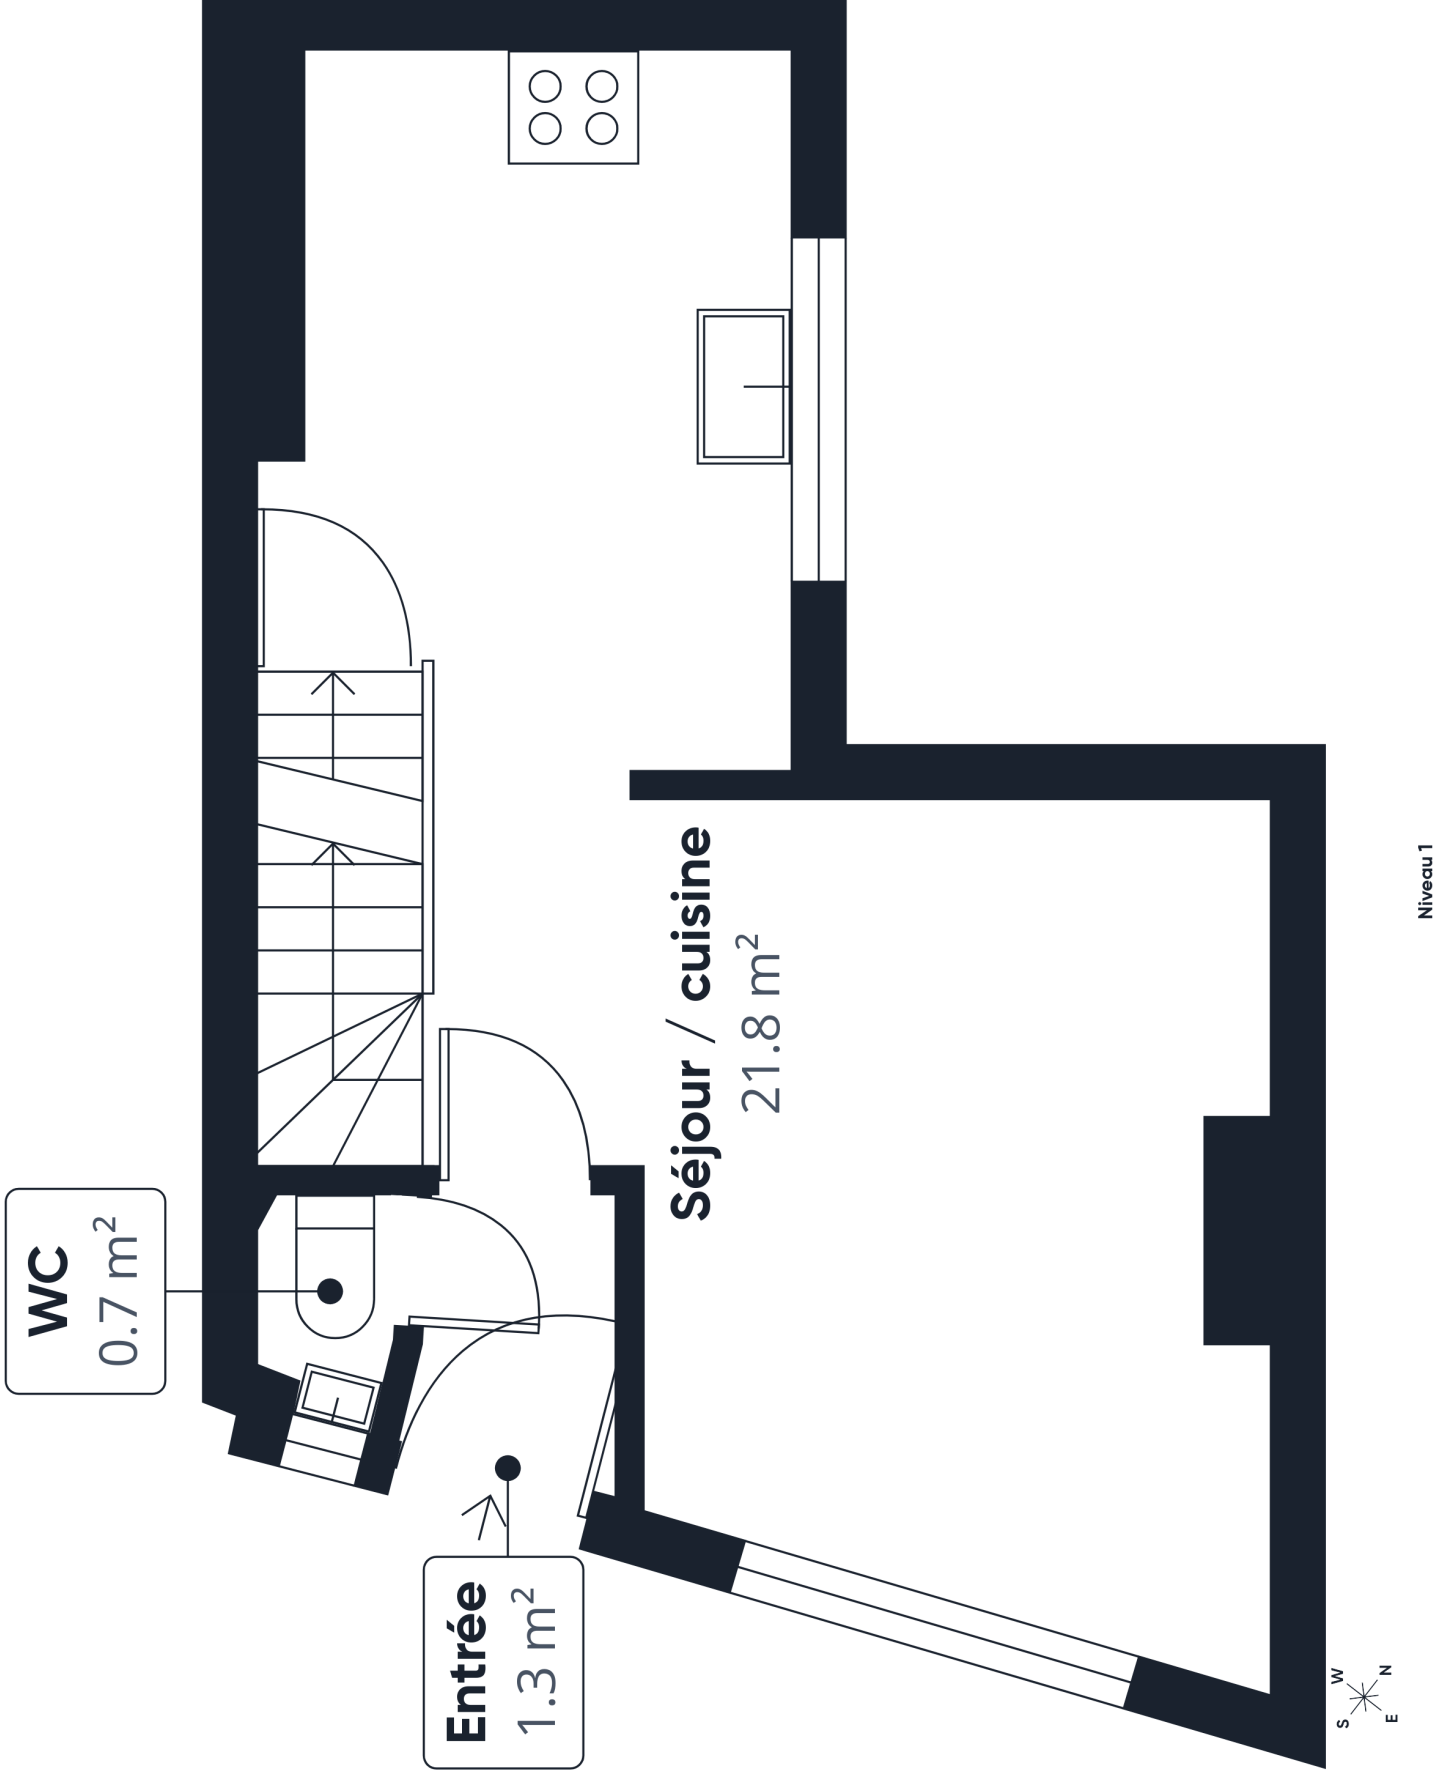

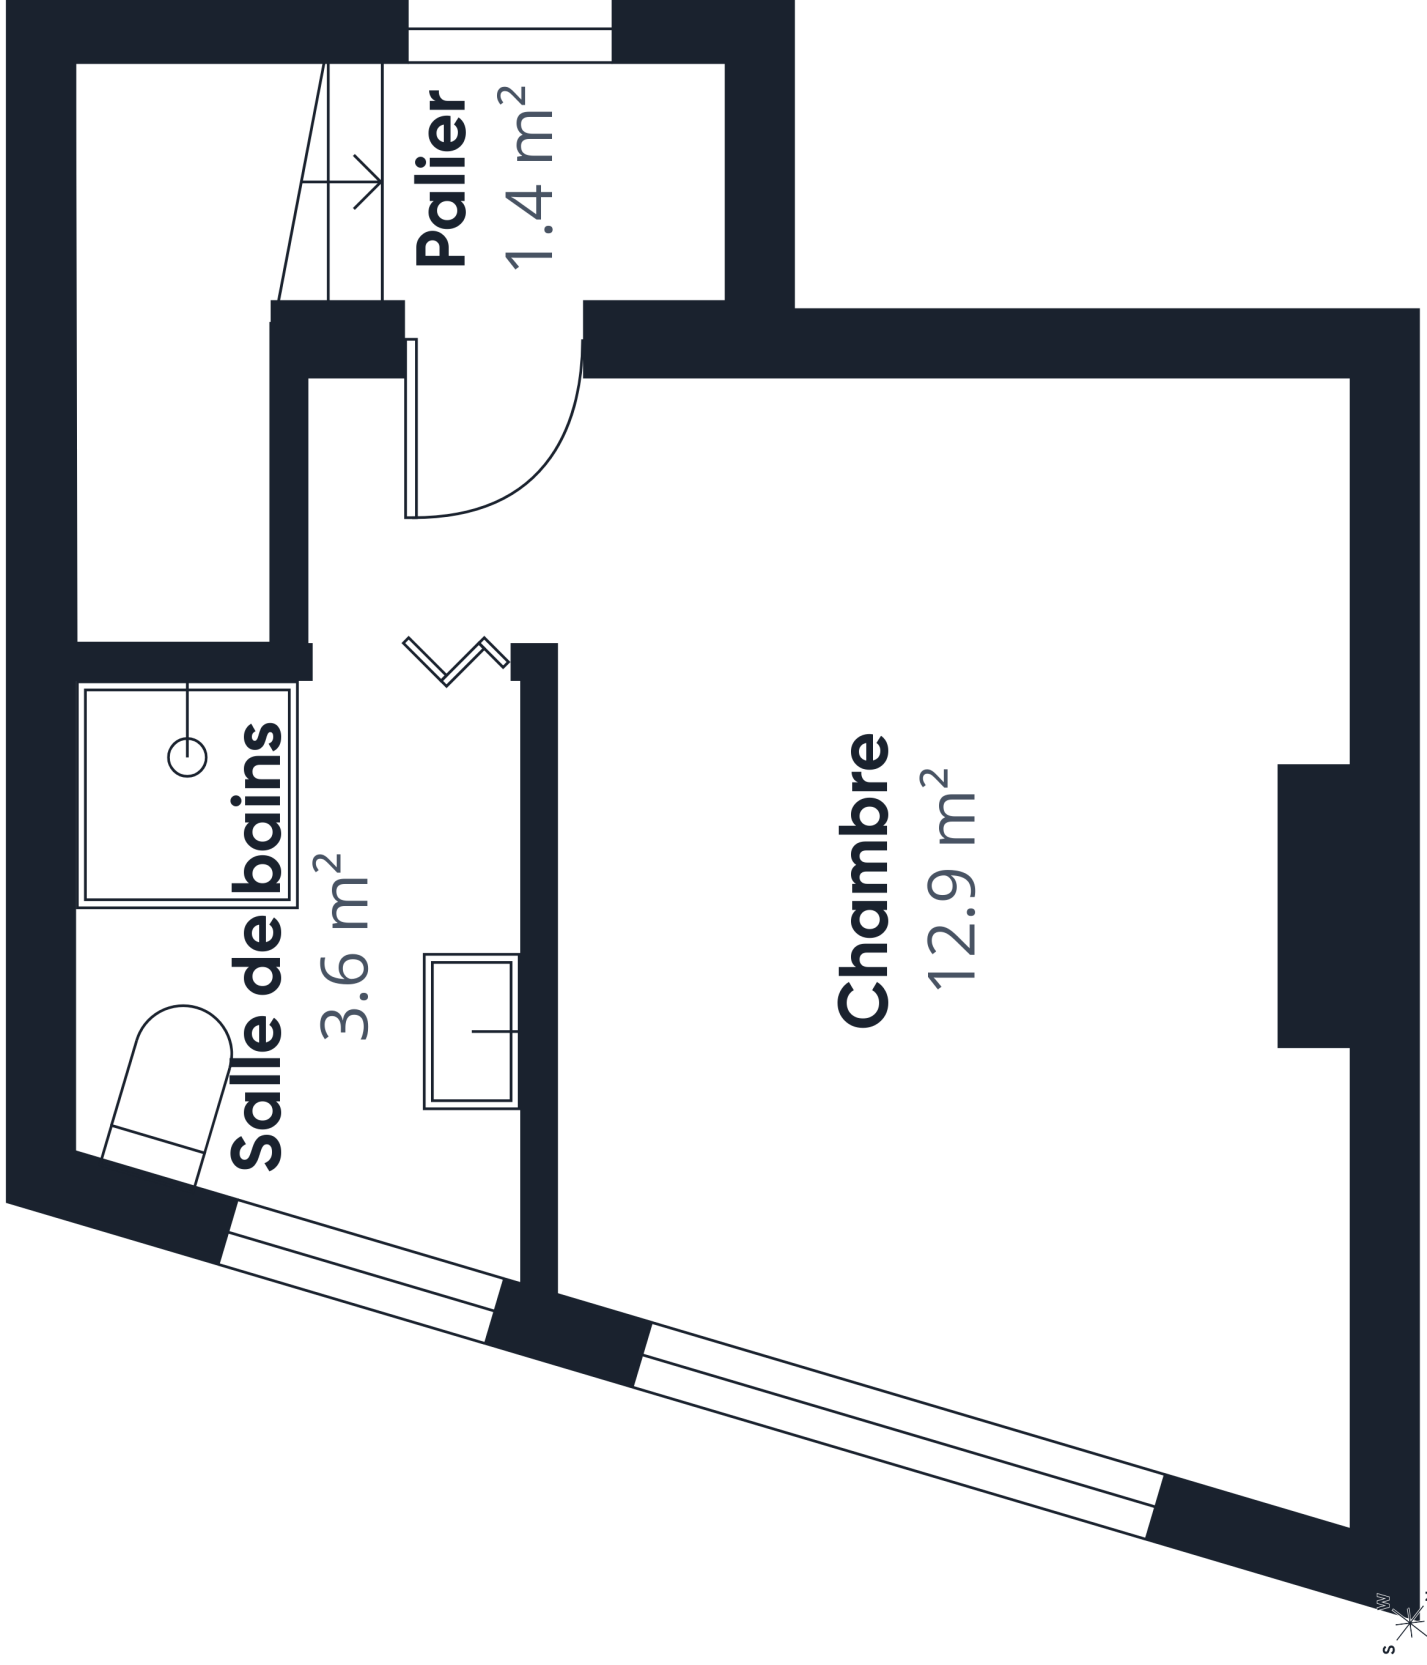

Surface totale approximative⁽¹⁾
17.9 m²

(1) Hors balcons et terrasses

Les calculs se réfèrent à la norme RICS IPMS 3C. Toutes les mesures sont approximatives et ne sont pas à l'échelle. Ce plan d'étage n'a qu'un but illustratif.

GIRAFFE360