




Surface totale approximative ⁽¹⁾
51,1 m²

(1) Hors balcons et terrasses

Hauteur libre réduite
..... Inférieure 1,5 m

Les calculs se réfèrent à la norme RICS
IPMS 3C. Toutes les mesures sont
approximatives et ne sont pas à
l'échelle. Ce plan d'étage n'a qu'un but
illustratif.

GIRAFFE 360

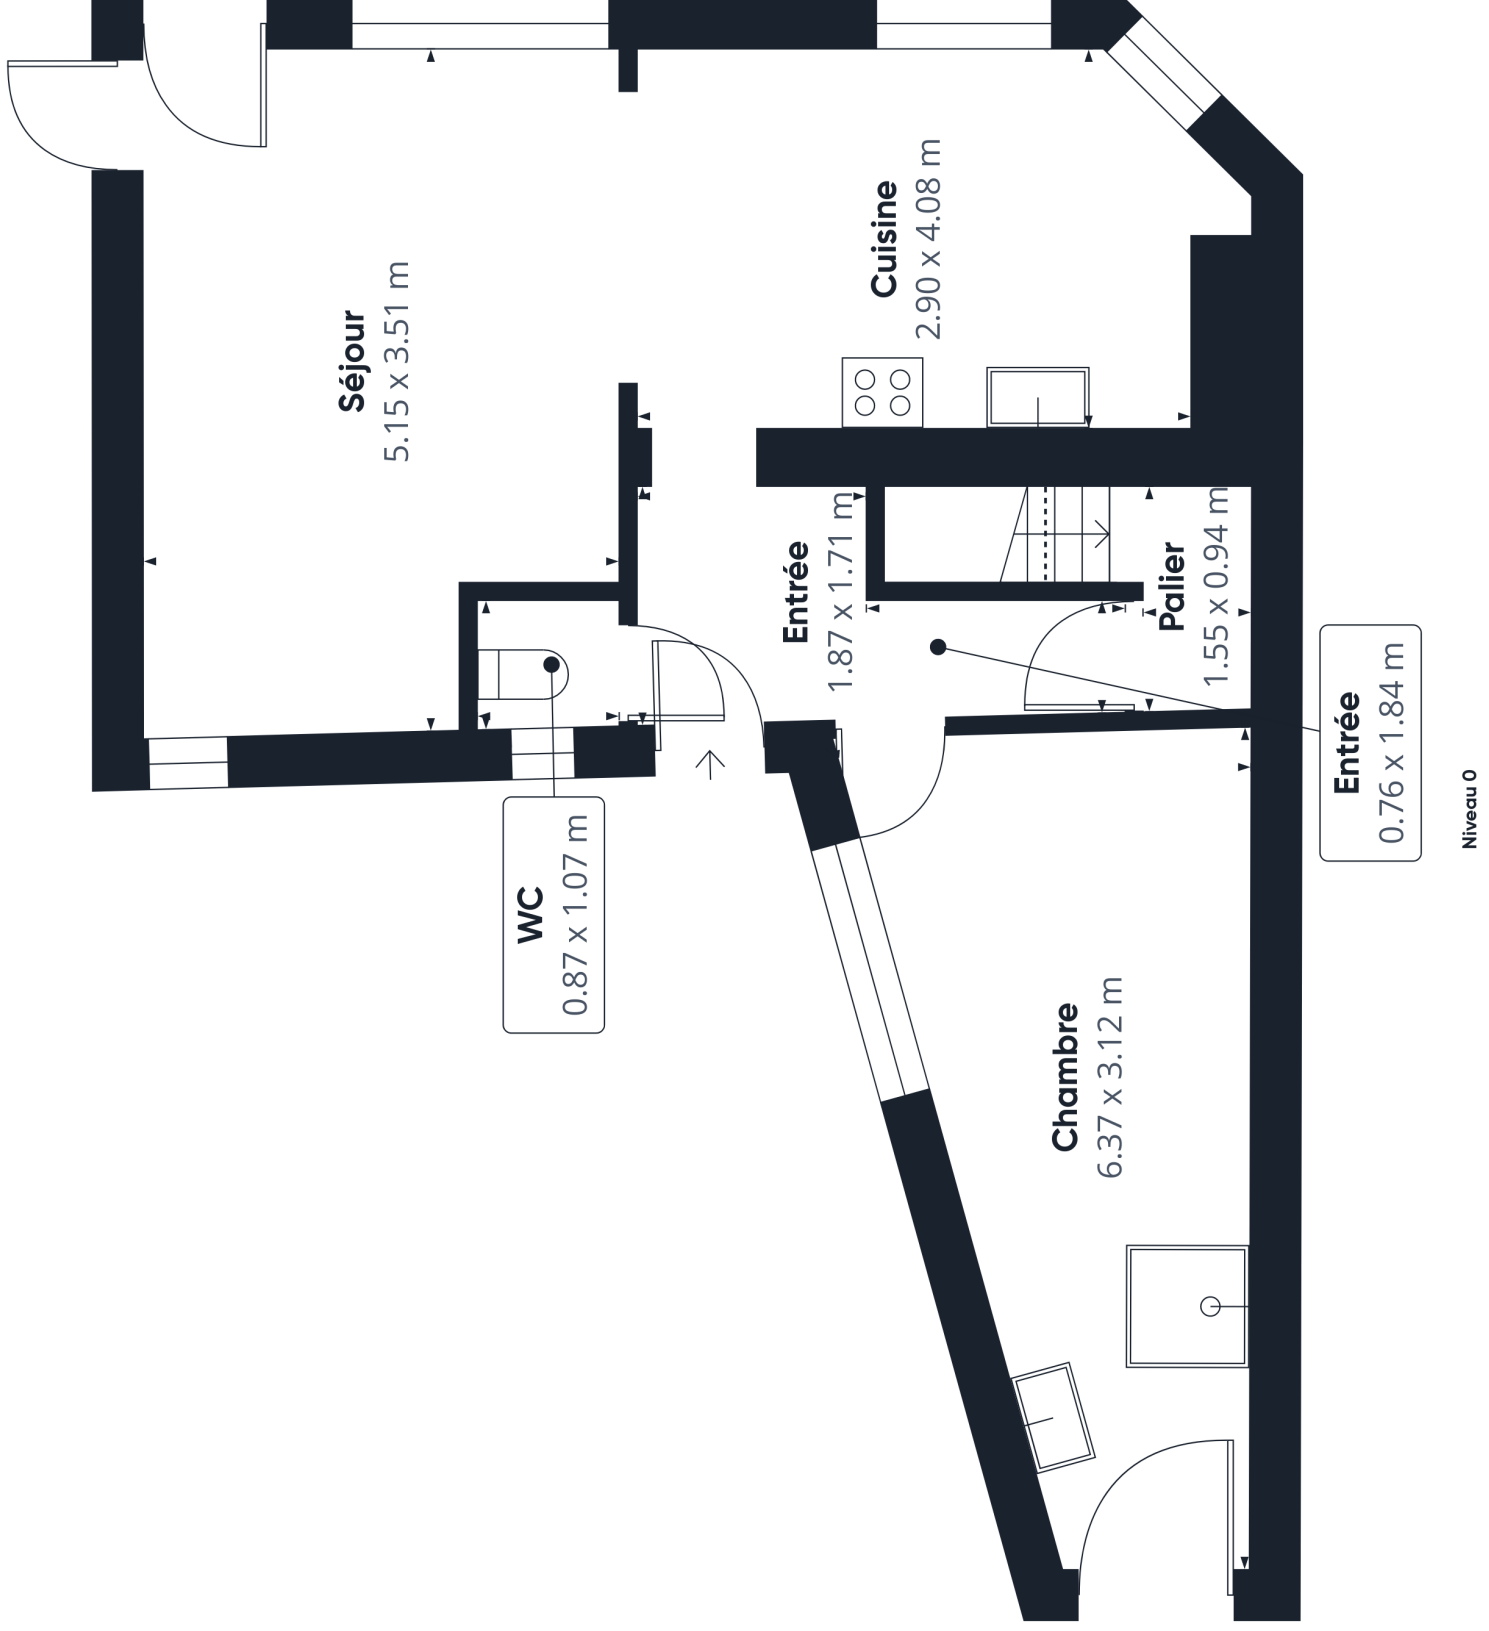

Niveau 0



Surface totale approximative⁽¹⁾
48.8 m²


Hauteur libre réduite
1.1 m²



(1) Hors balcons et terrasses

Hauteur libre réduite
..... Inférieure 1,5 m

Les calculs se réfèrent à la norme RICS
IPMS 3C. Toutes les mesures sont
approximatives et ne sont pas à
l'échelle. Ce plan d'étage n'a qu'un but
illustratif.

GIRAFFE 360

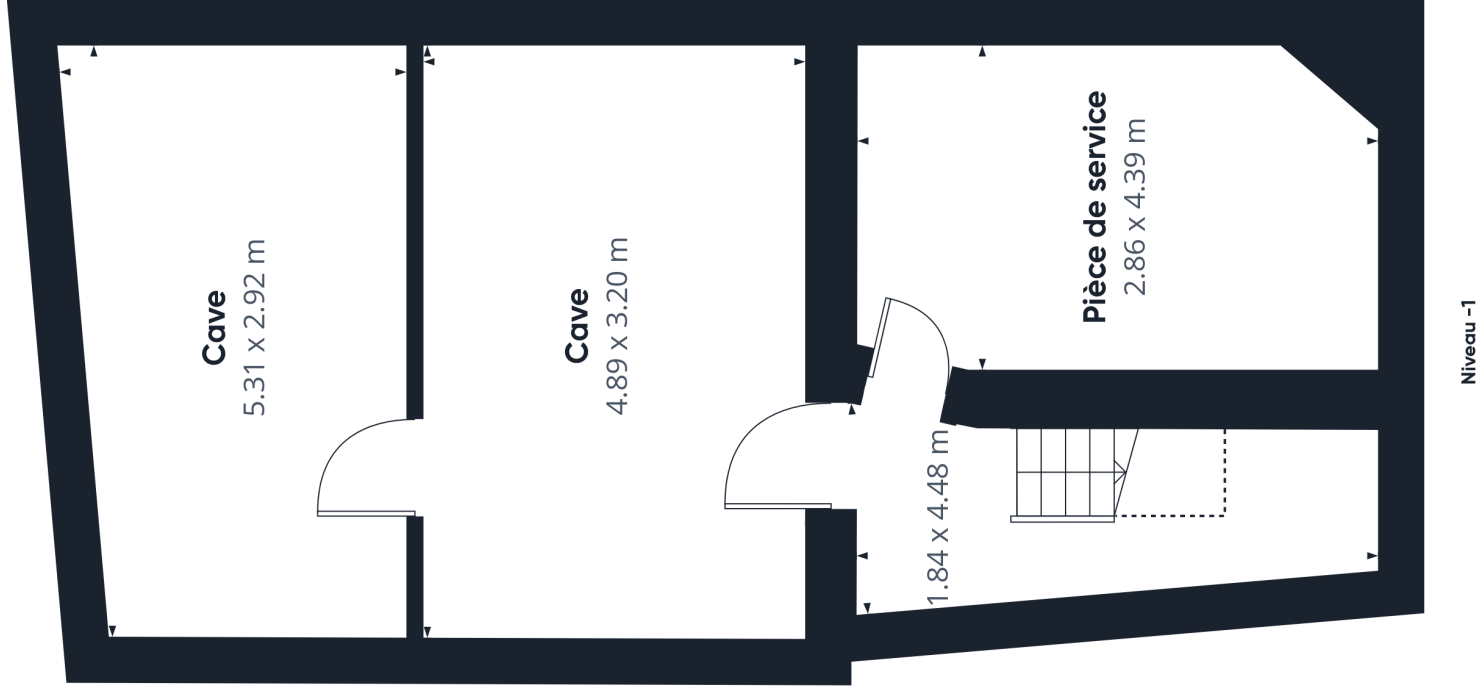

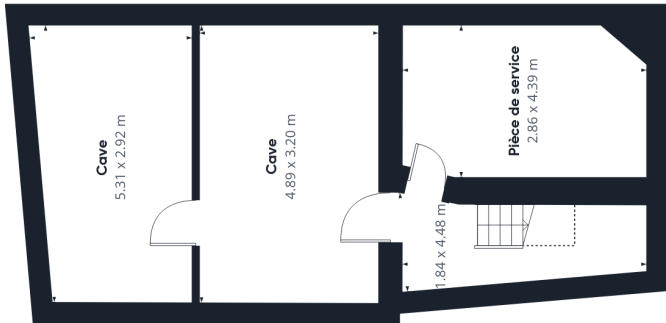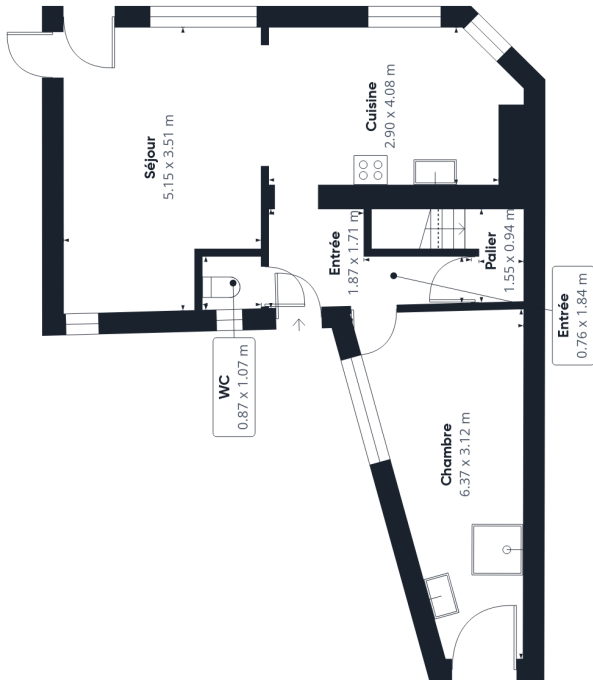	Surface totale approximative⁽¹⁾ 99,9 m² Hauteur libre réduite 1,1 m²	
 Niveau -1	 Niveau 0	(1) Hors balcons et terrasses Hauteur libre réduite Inférieure 1,5 m Les calculs se réfèrent à la norme RICS IPMS 3C. Toutes les mesures sont approximatives et ne sont pas à l'échelle. Ce plan d'étage n'a qu'un but illustratif. GIRAFFE360

(1) Hors balcons et terrasses

Hauteur libre réduite
..... Inférieure 1,5 m

Les calculs se réfèrent à la norme RICS IPMS 3C. Toutes les mesures sont approximatives et ne sont pas à l'échelle. Ce plan d'étage n'a qu'un but illustratif.

GIRAFFE 360