



Surface totale approximative⁽¹⁾
173.4 m²

(1) Hors balcons et terrasses

Les calculs se réfèrent à la norme RICS
IPMS 3C. Toutes les mesures sont
approximatives et ne sont pas à
l'échelle. Ce plan d'étage n'a qu'un but
illustratif.

GIRAFFE360



Niveau 0





Surface totale approximative⁽¹⁾

176 m²


Balcons et terrasses

34,2 m²

(1) Hors balcons et terrasses

Les calculs se réfèrent à la norme RICS IPMS 3C. Toutes les mesures sont approximatives et ne sont pas à l'échelle. Ce plan d'étage n'a qu'un but illustratif.

GIRAFFE360

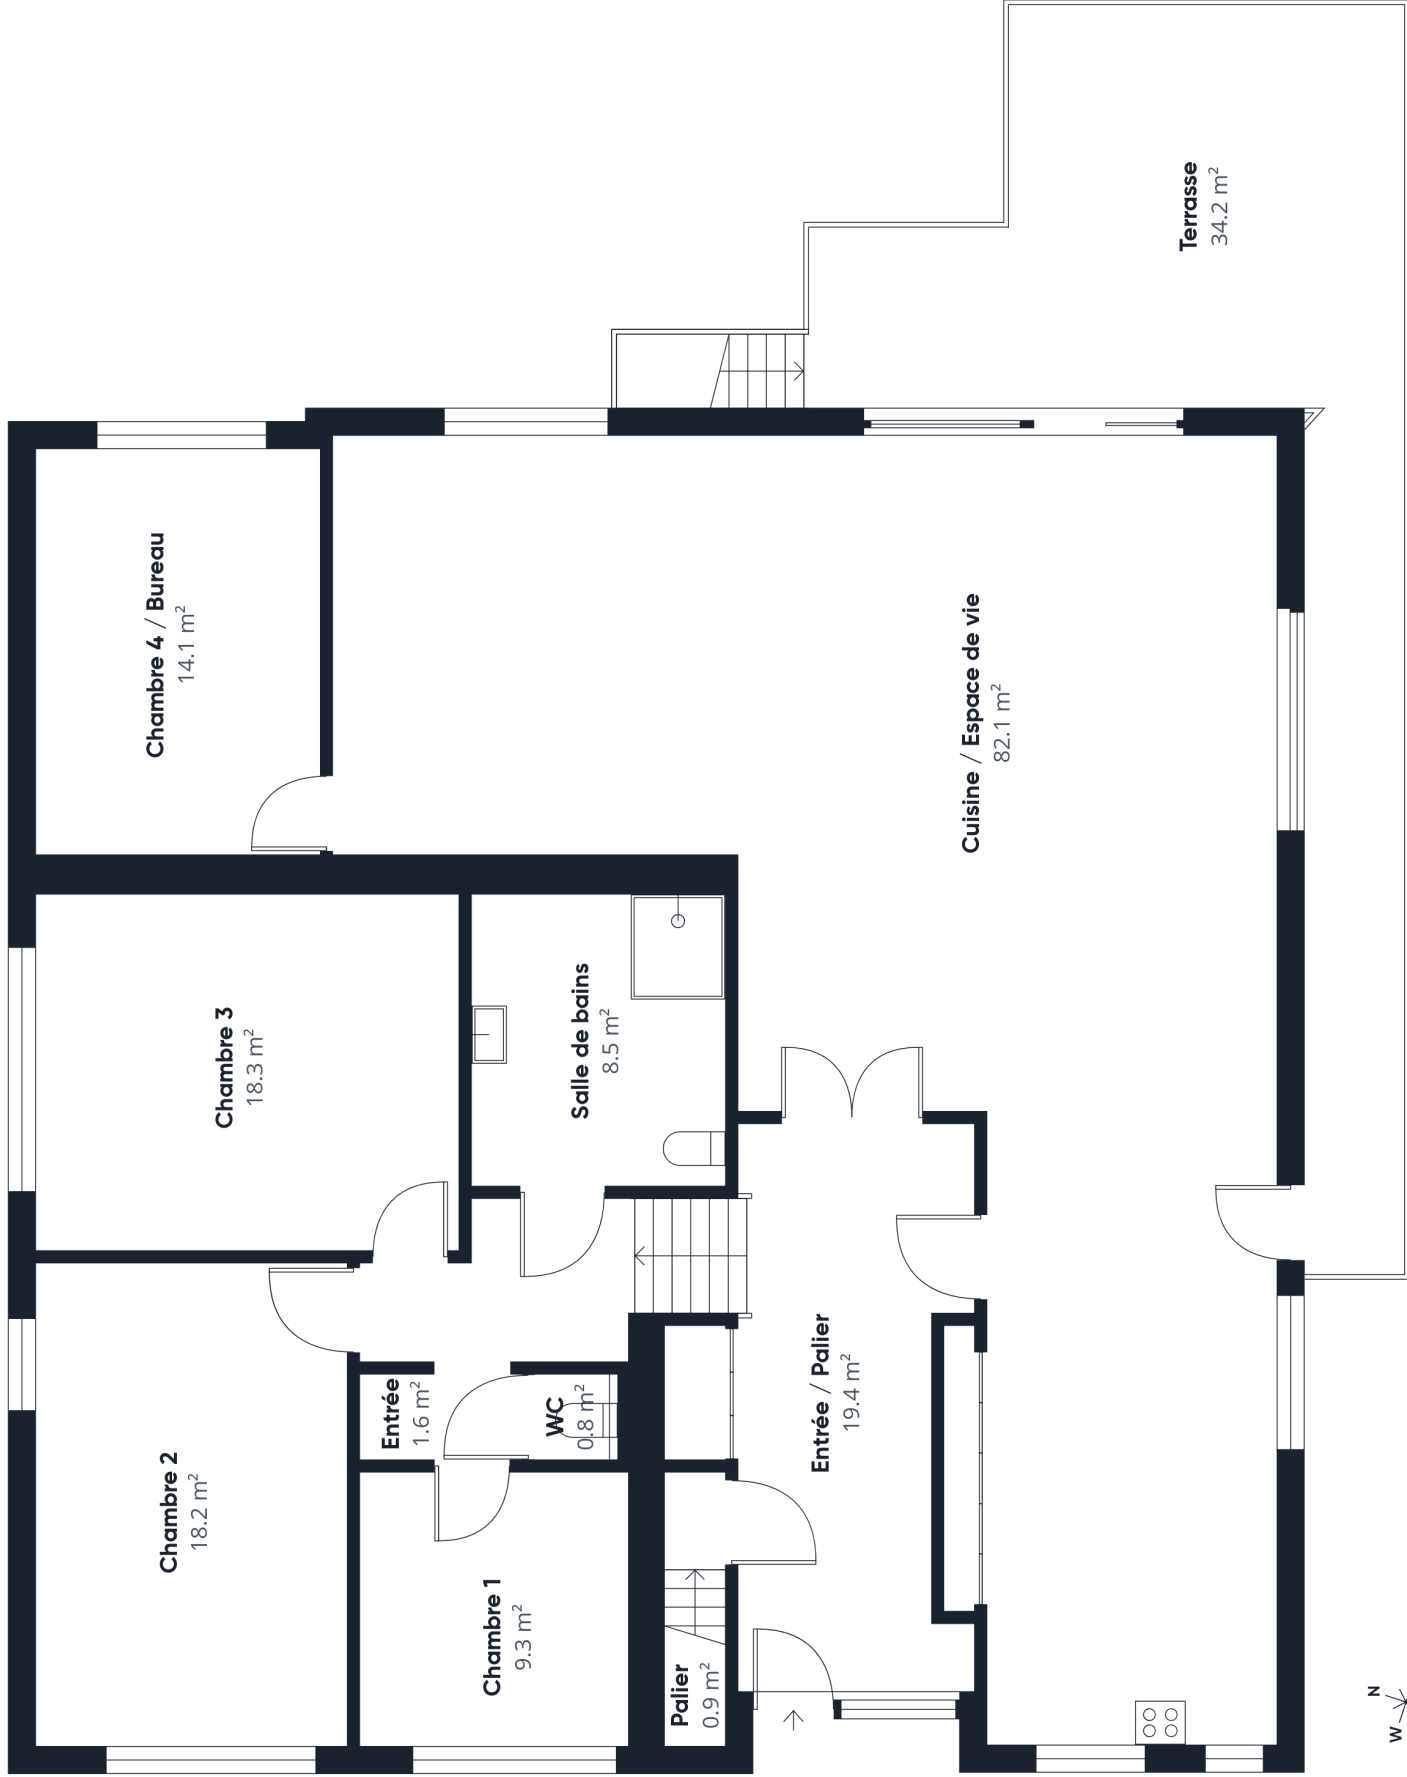



Surface totale approximative⁽¹⁾
135.7 m²

Hauteur libre réduite
56.6 m²

(1) Hors balcons et terrasses


..... Inférieure 1.5 m

Les calculs se réfèrent à la norme RICS IPMS 3C. Toutes les mesures sont approximatives et ne sont pas à l'échelle. Ce plan d'étage n'a qu'un but illustratif.


GIRAFFE360



Grenier
59.4 m²

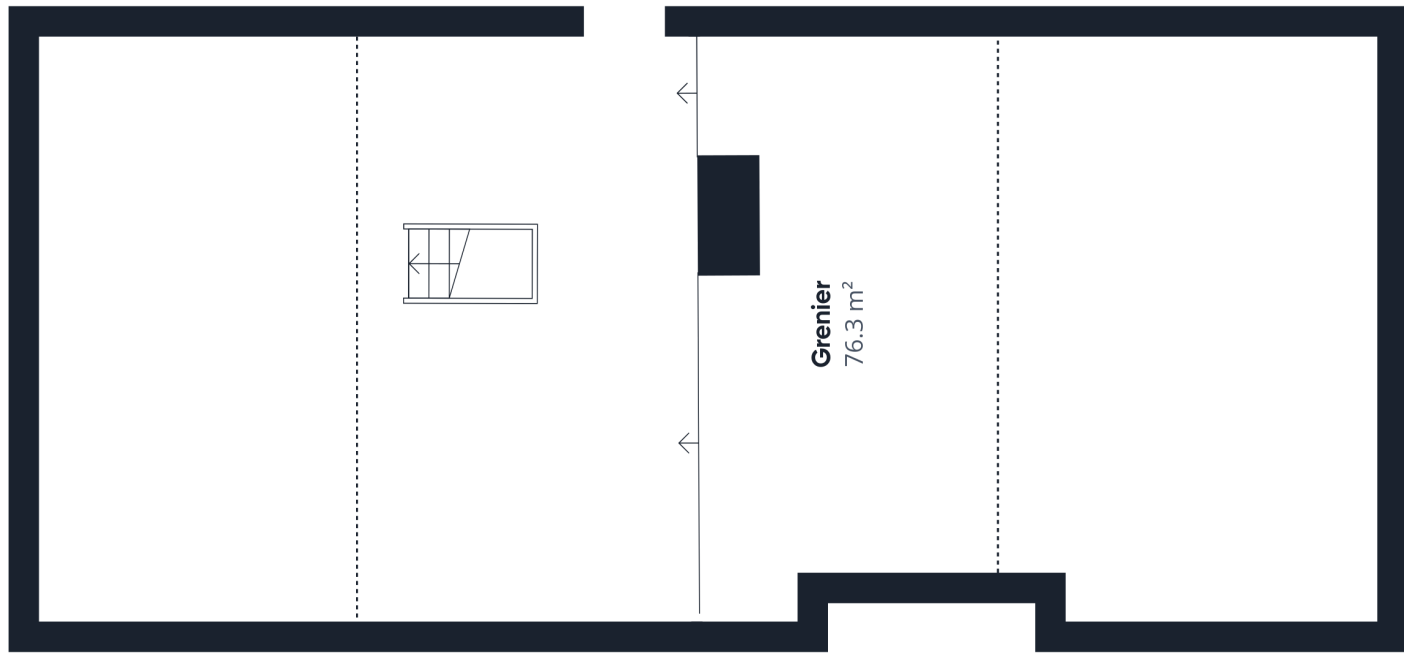

Grenier
76.3 m²

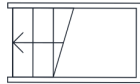

Niveau 2