

Garage
6.57 x 3.86 m

Vestibule
2.75 x 2.33 m

Bureau
2.44 x 3.09 m

Niveau 0

Surface totale approximative⁽¹⁾
41.82 m²
Hauteur libre réduite
1.54 m²


(1) Hors balcons et terrasses

Hauteur libre réduite
..... Inférieure 1.5 m

Bien que tout ait été fait pour garantir l'exactitude, toutes les mesures sont approximatives et ne sont pas à l'échelle. Ce plan d'étage n'a qu'un but illustratif.

Les calculs sont basés sur le standard RICS IPMS 3C.

GIRAFFE360

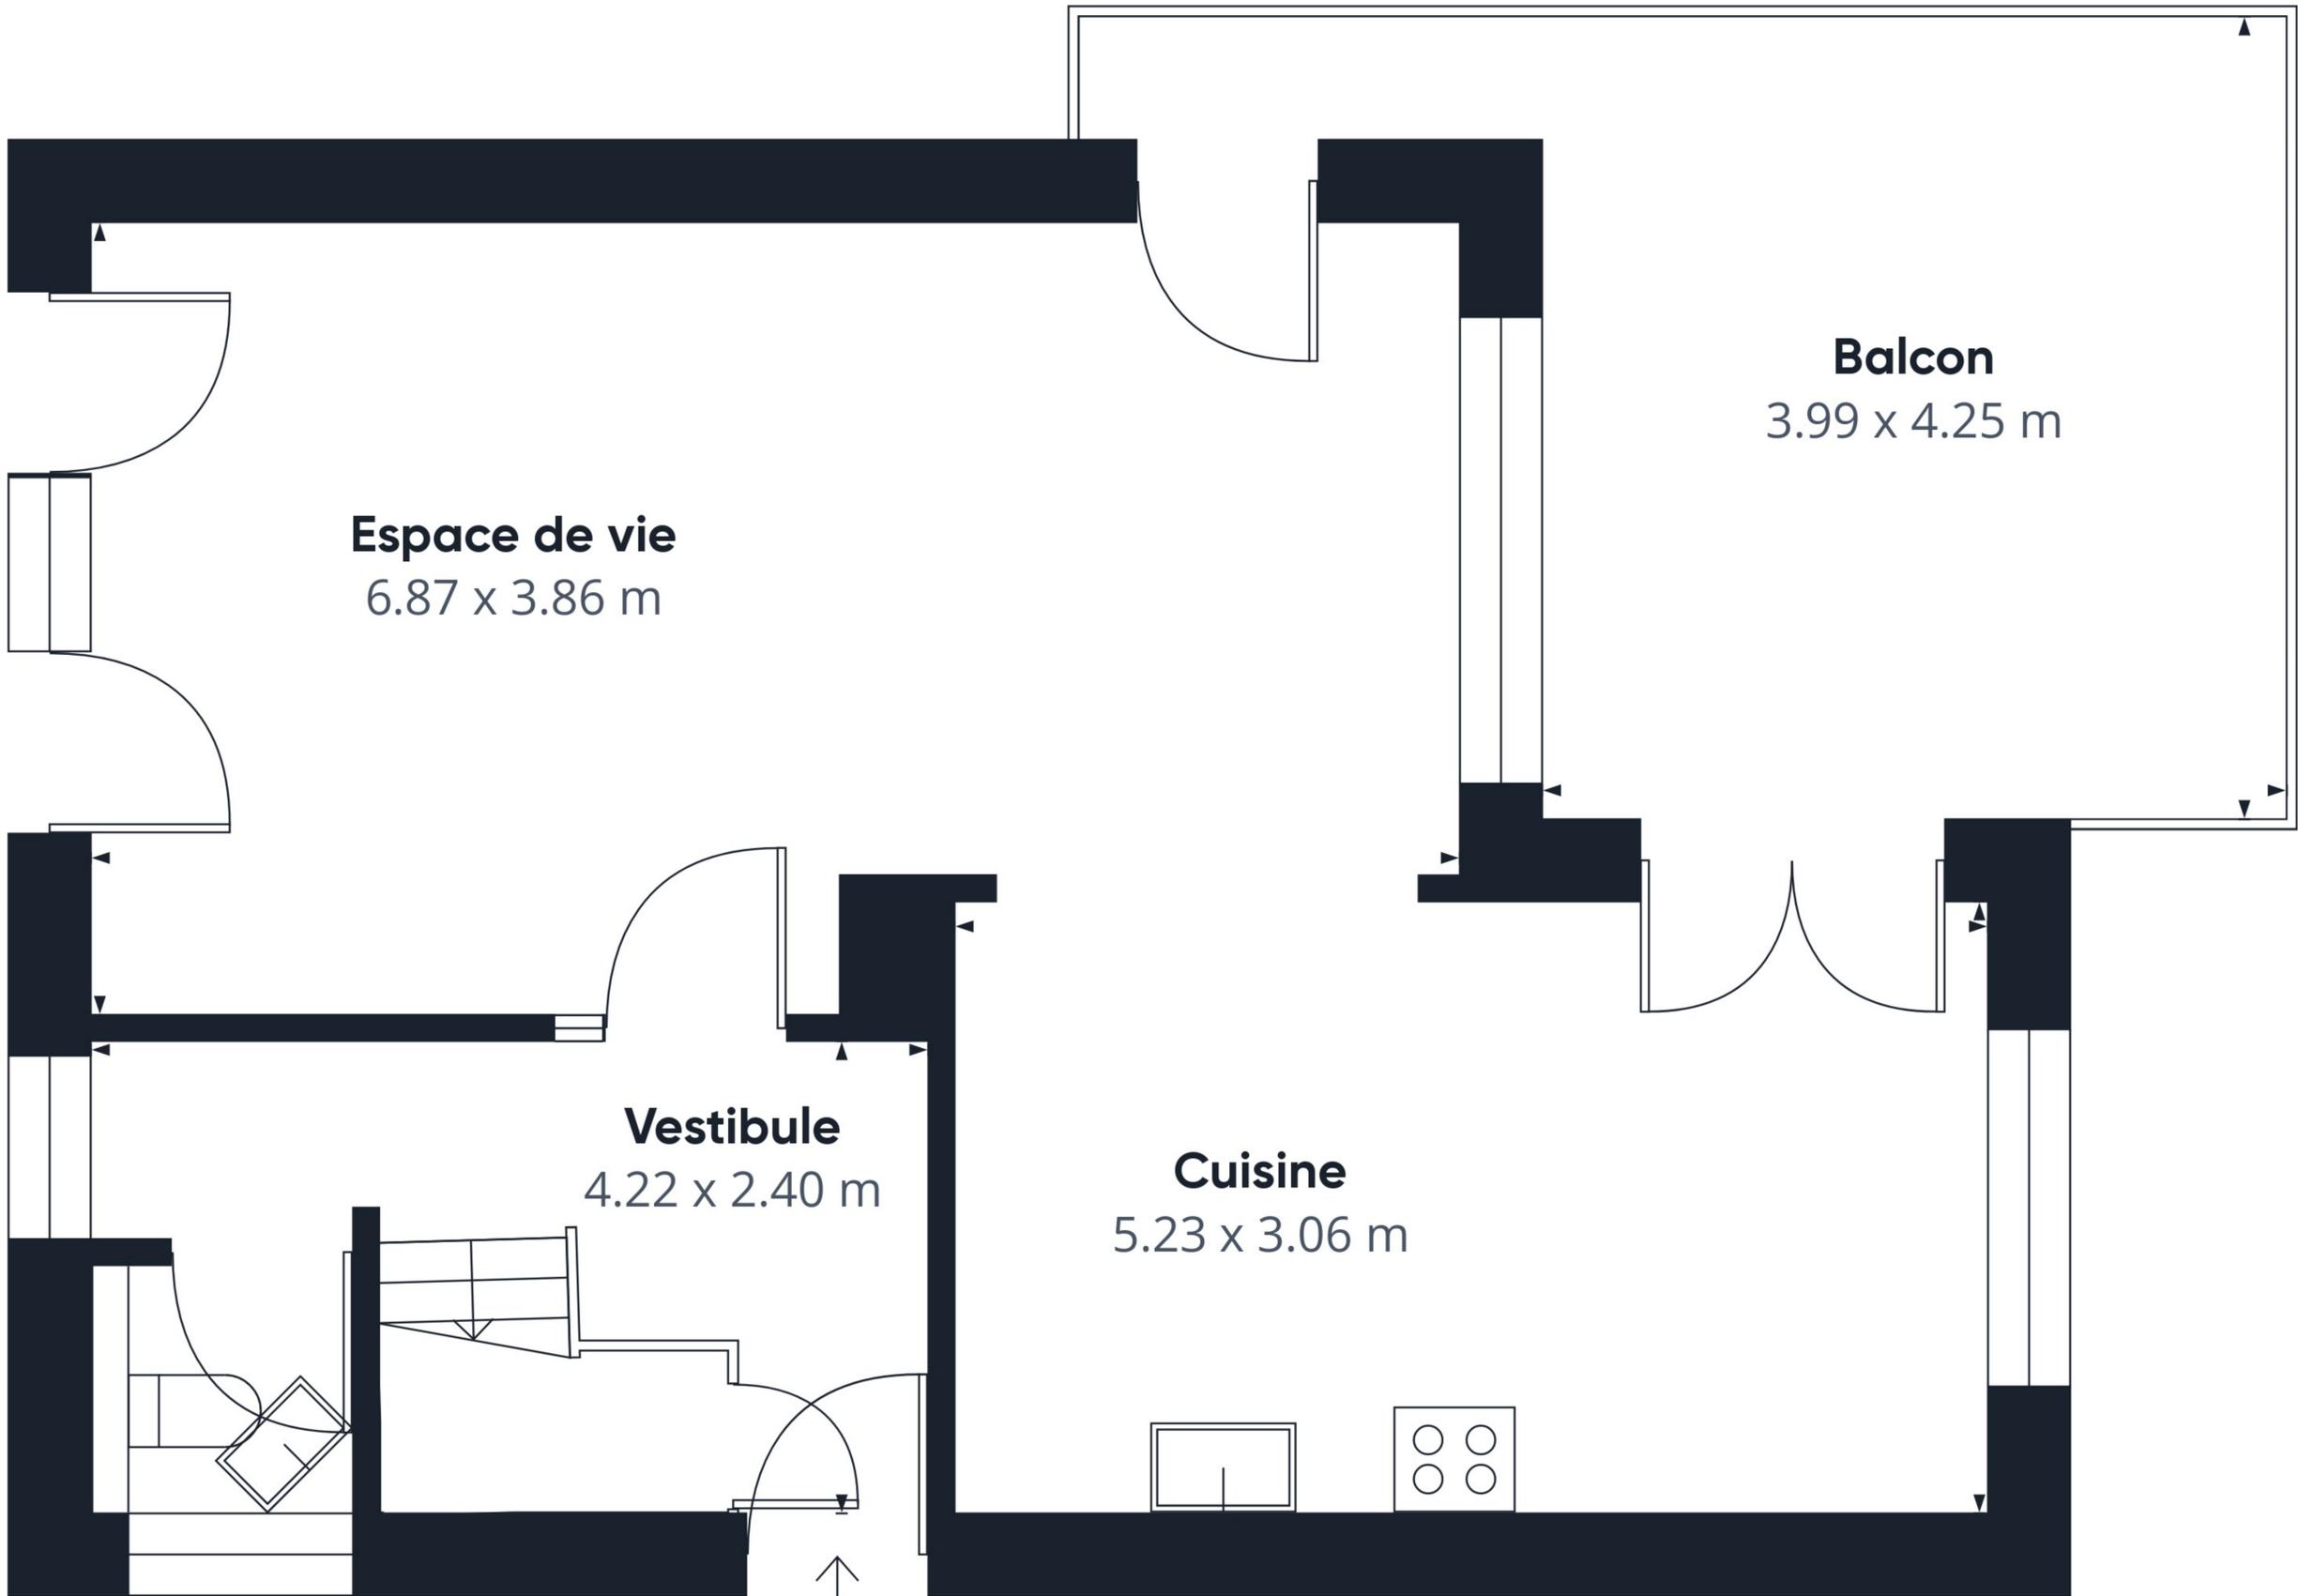

Espace de vie
6.87 x 3.86 m

Balcon
3.99 x 4.25 m

Vestibule
4.22 x 2.40 m

Cuisine
5.23 x 3.06 m

Surface totale approximative⁽¹⁾
50.04 m²
Balcons et terrasses
18.69 m²


(1) Hors balcons et terrasses

Bien que tout ait été fait pour garantir l'exactitude, toutes les mesures sont approximatives et ne sont pas à l'échelle. Ce plan d'étage n'a qu'un but illustratif.

Les calculs sont basés sur le standard RICS IPMS 3C.

GIRAFFE360

Niveau 1

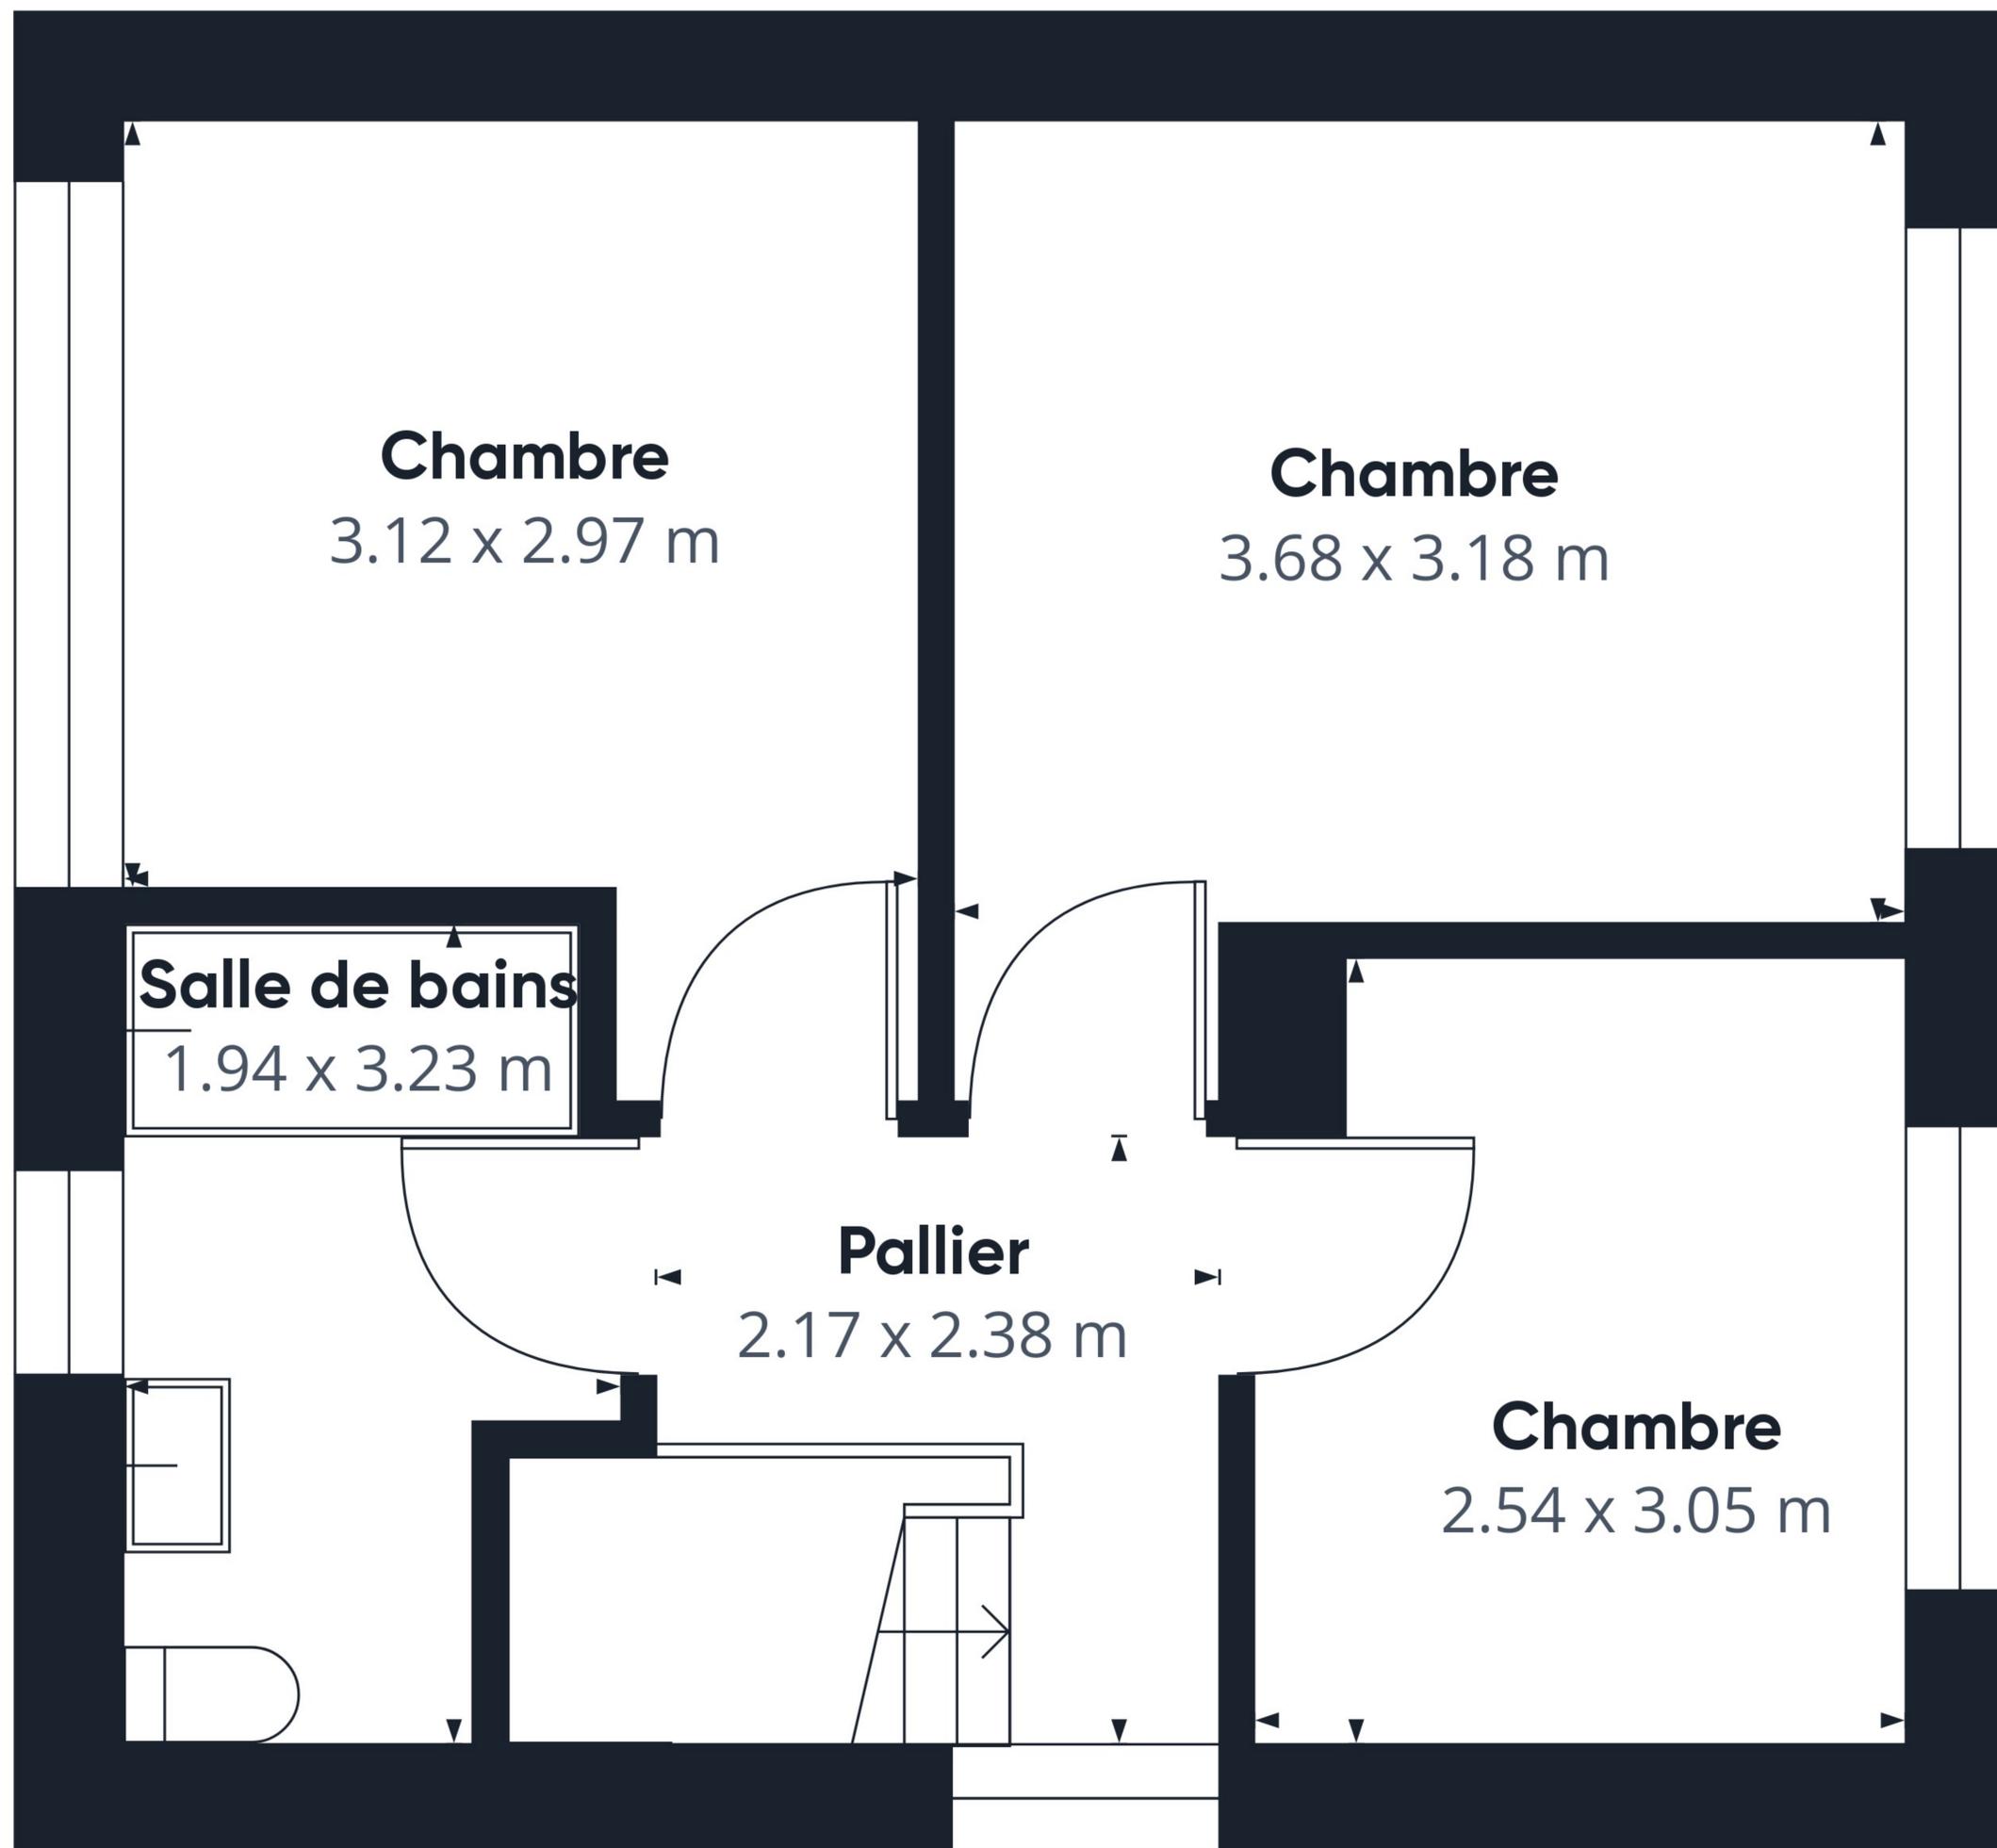

Niveau 2

Surface totale approximative⁽¹⁾


39.14 m²

(1) Hors balcons et terrasses


Bien que tout ait été fait pour garantir l'exactitude, toutes les mesures sont approximatives et ne sont pas à l'échelle. Ce plan d'étage n'a qu'un but illustratif.

Les calculs sont basés sur le standard RICS IPMS 3C.


GIRAFFE360

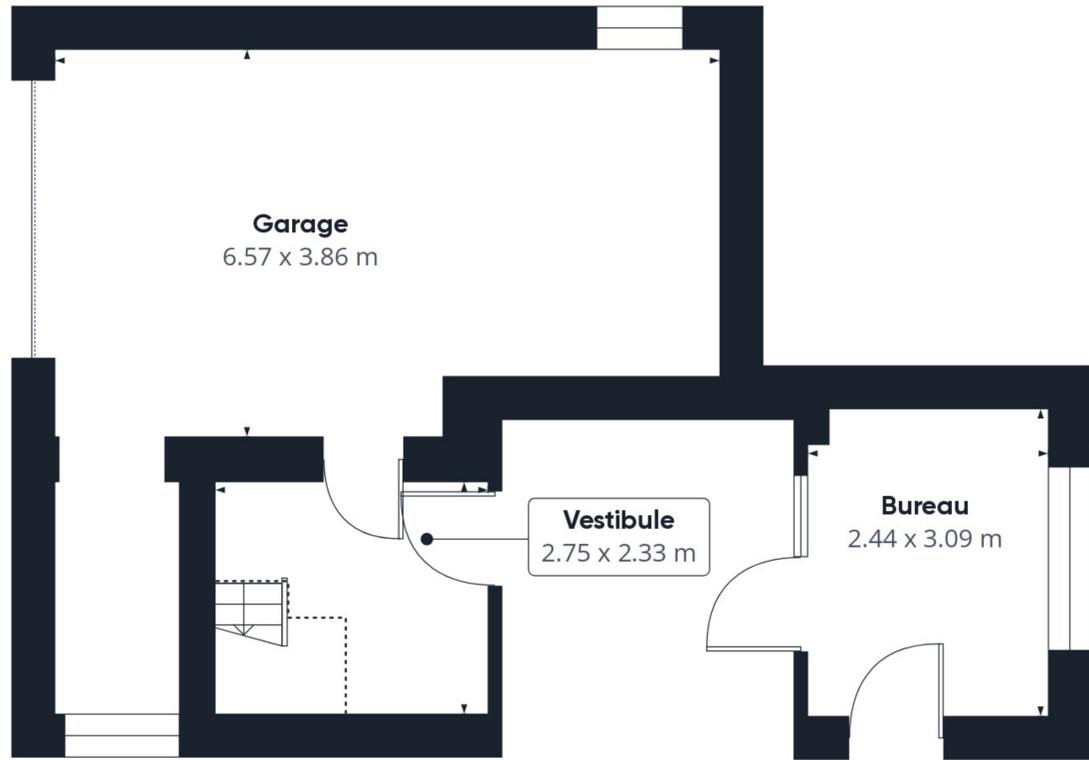

Niveau 0

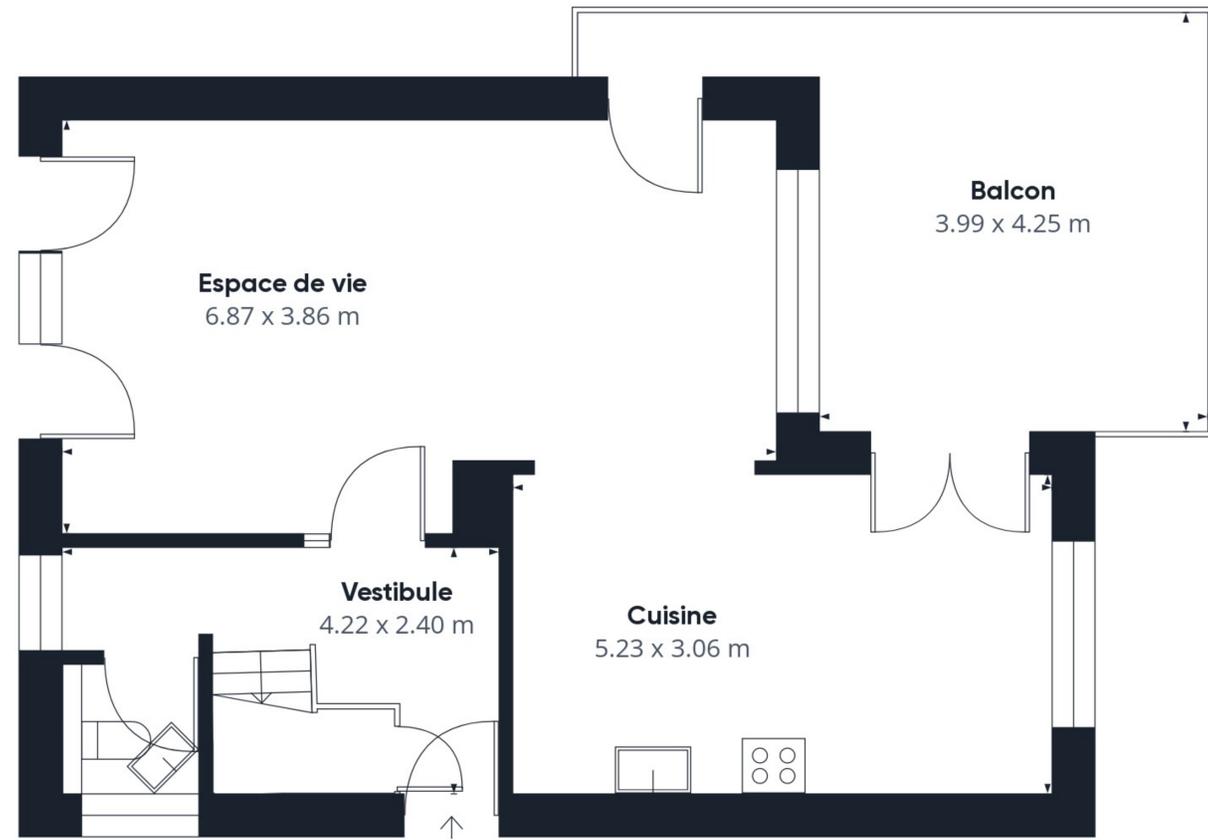

Niveau 1

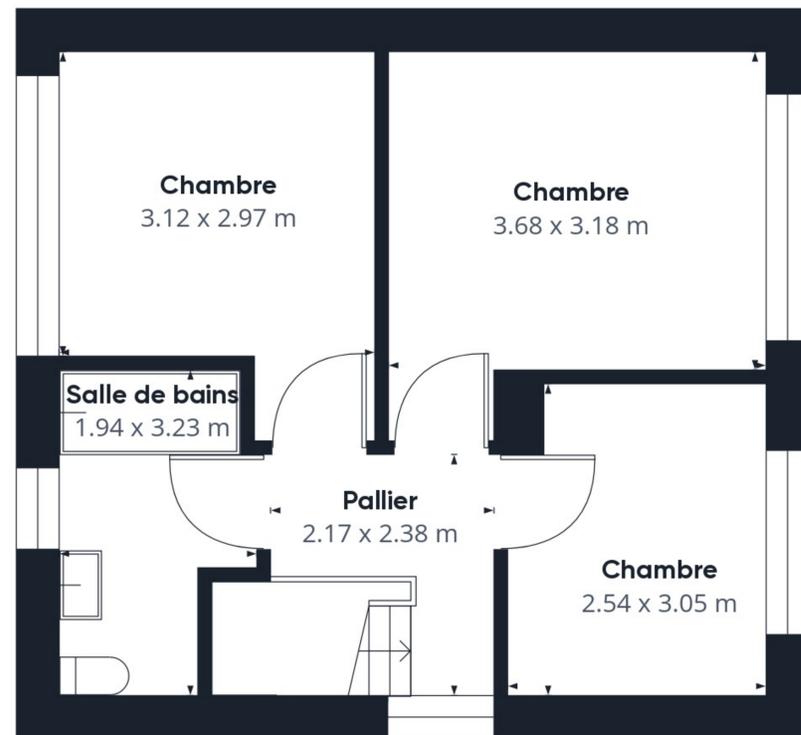

Niveau 2

Surface totale approximative⁽¹⁾

131 m²

Balcons et terrasses

18.69 m²

Hauteur libre réduite

1.54 m²

(1) Hors balcons et terrasses

Hauteur libre réduite

..... Inférieure 1.5 m

Bien que tout ait été fait pour garantir l'exactitude, toutes les mesures sont approximatives et ne sont pas à l'échelle. Ce plan d'étage n'a qu'un but illustratif.

Les calculs sont basés sur le standard RICS IPMS 3C.

GIRAFFE360