
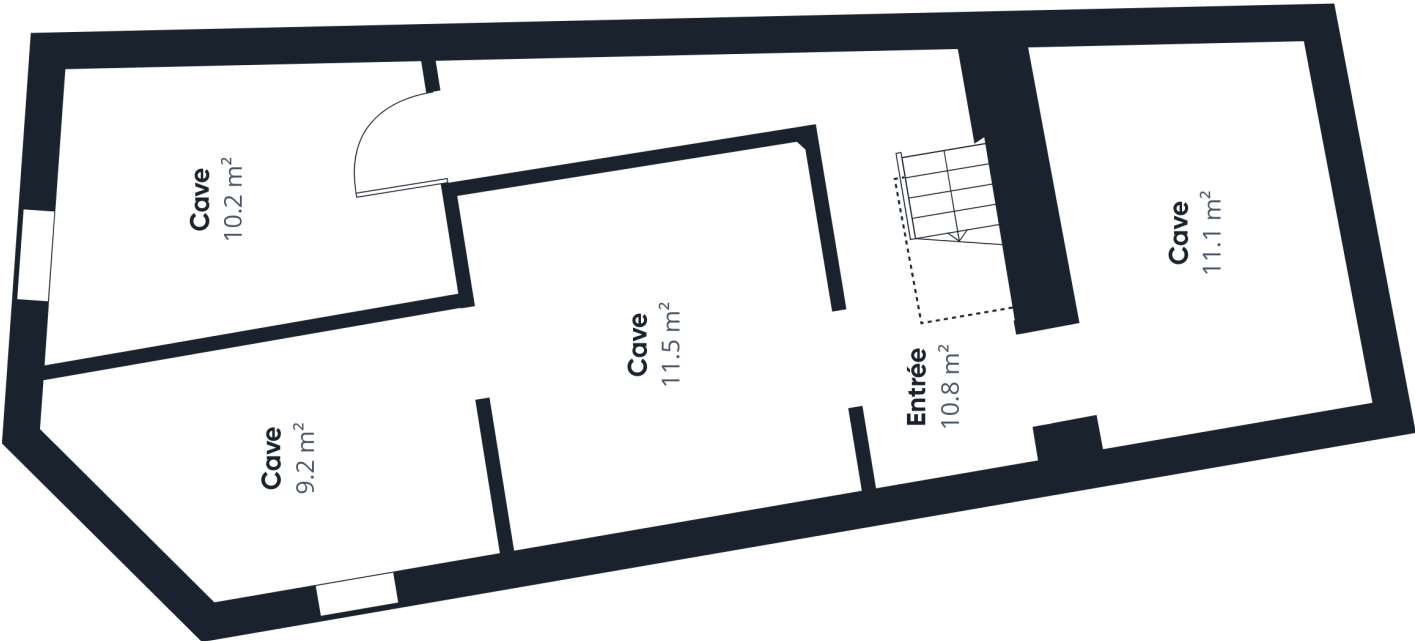


	  Niveau -1	Surface totale approximative⁽¹⁾ 52.8 m² Hauteur libre réduite 1.2 m²	(1) Hors balcons et terrasses Hauteur libre réduite Inférieure 1.5 m	Les calculs se réfèrent à la norme RICS IPMS 3C. Toutes les mesures sont approximatives et ne sont pas à l'échelle. Ce plan d'étage n'a qu'un but illustratif. GIRAFFE360
--	--	--	---	---

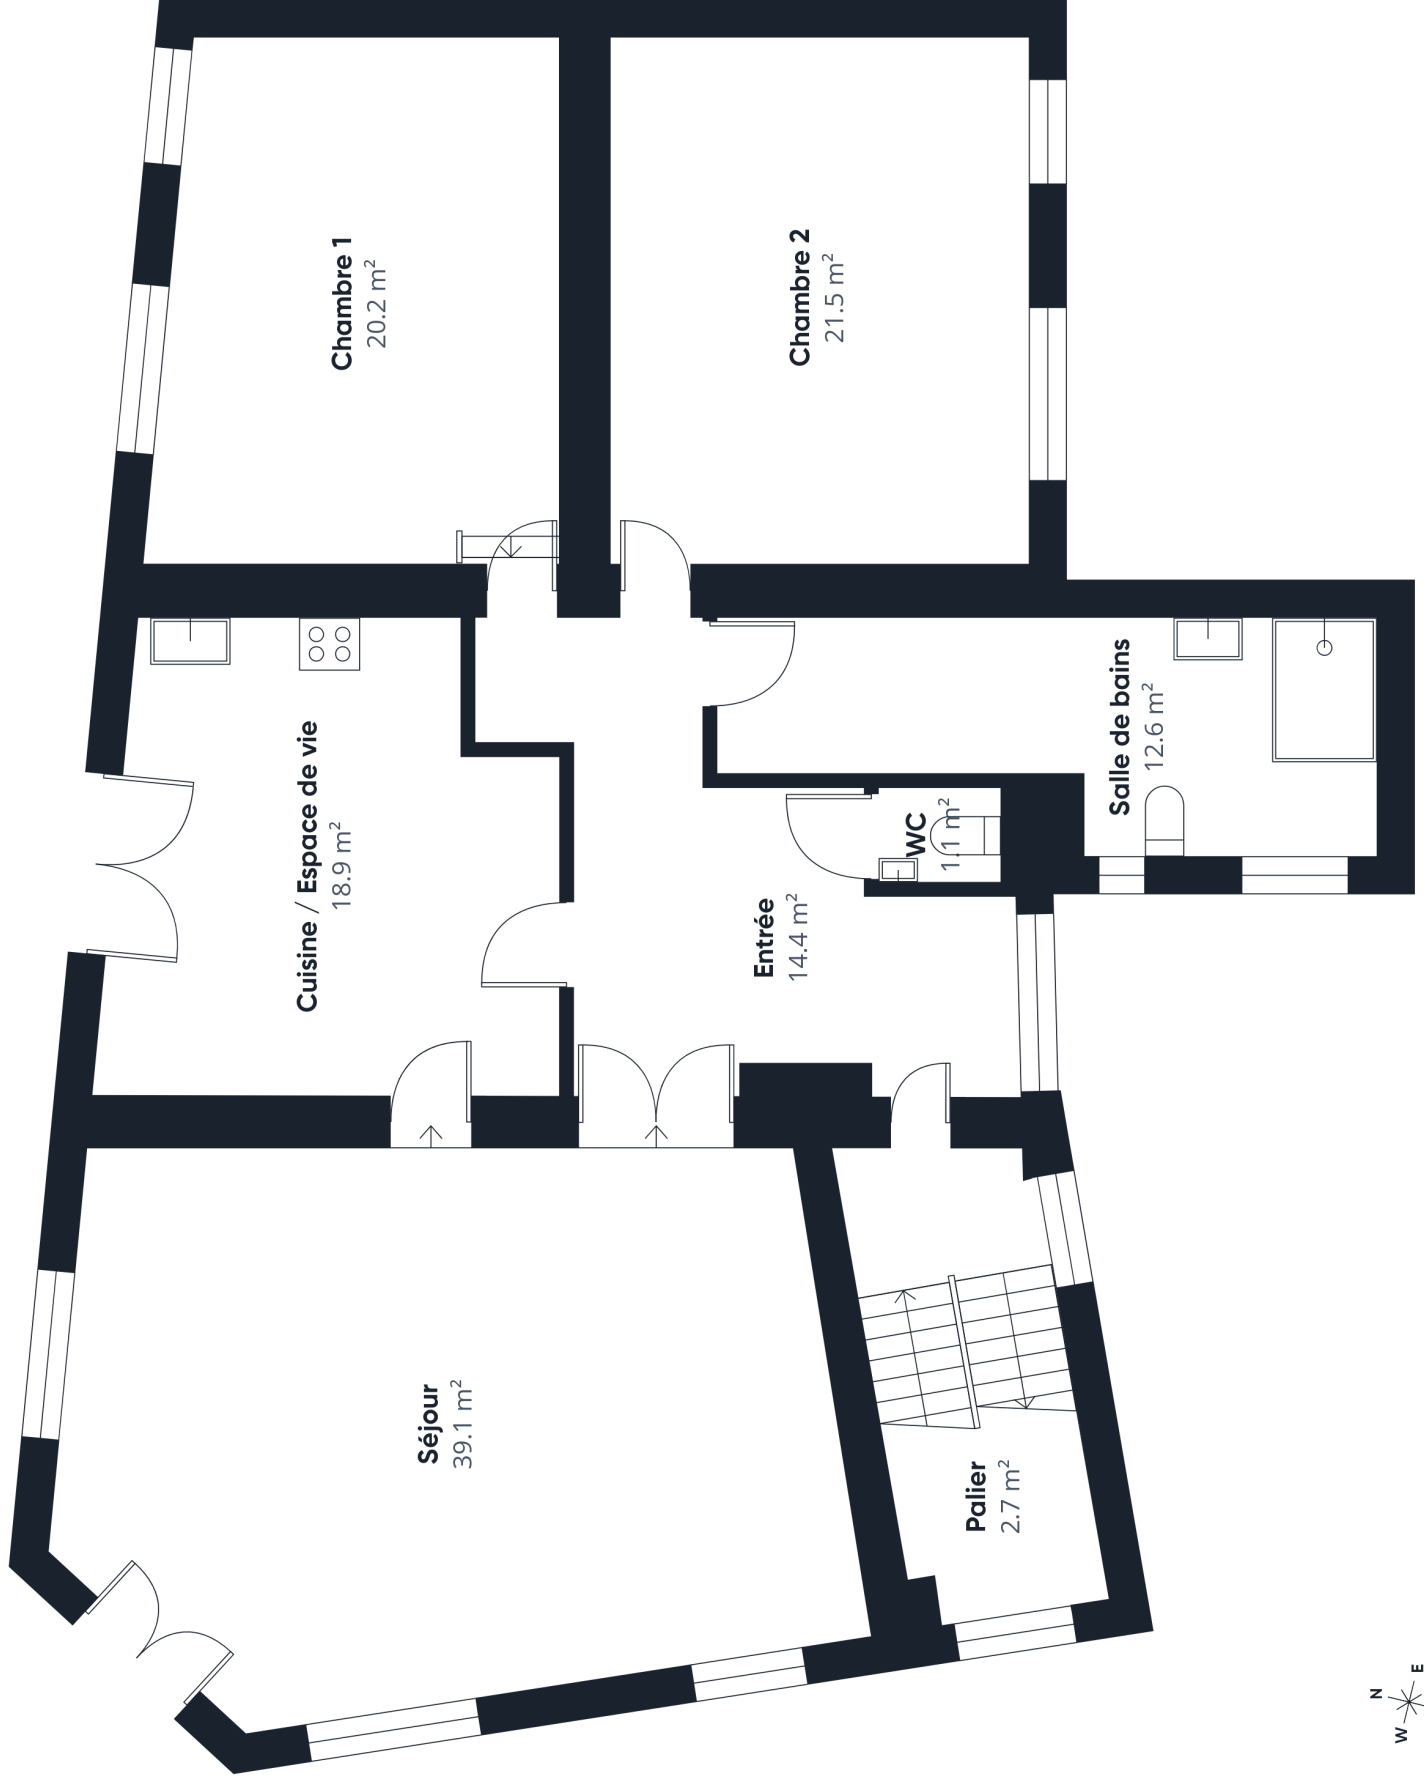

Surface totale approximative⁽¹⁾
130.5 m²

(1) Hors balcons et terrasses

Les calculs se réfèrent à la norme RICS
IPMS 3C. Toutes les mesures sont
approximatives et ne sont pas à
l'échelle. Ce plan d'étage n'a qu'un but
illustratif.

GIRAFFE360

Niveau 1




Surface totale approximative⁽¹⁾
131.4 m²

(1) Hors balcons et terrasses

Les calculs se réfèrent à la norme RICS
IPMS 3C. Toutes les mesures sont
approximatives et ne sont pas à
l'échelle. Ce plan d'étage n'a qu'un but
illustratif.

GIRAFFE360

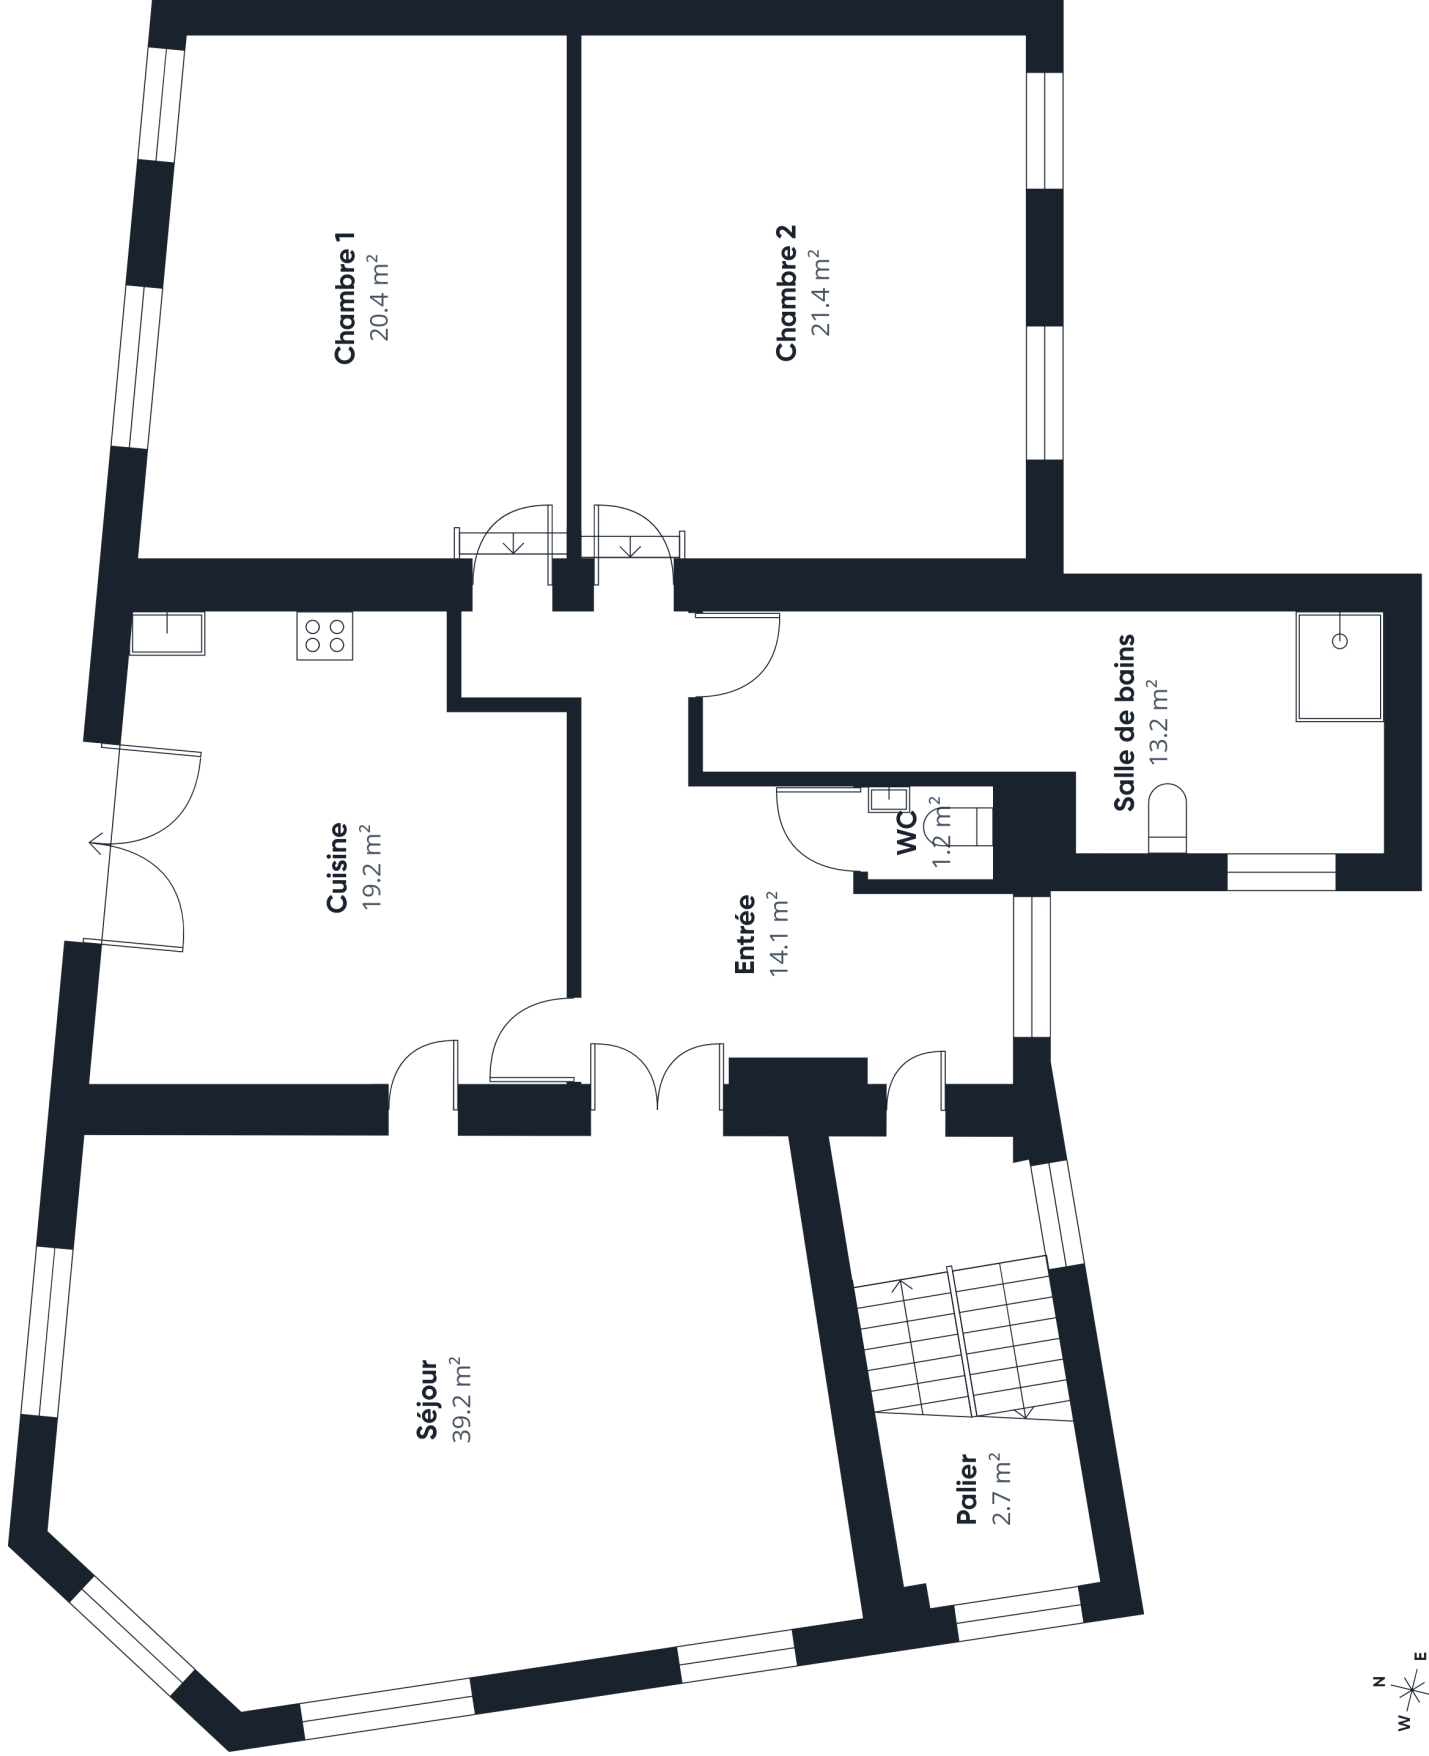

Niveau 2



Surface totale approximative⁽¹⁾
80.8 m²


Hauteur libre réduite
9.2 m²

(1) Hors balcons et terrasses

Hauteur libre réduite
..... Inférieure 1.5 m

Les calculs se réfèrent à la norme RICS
IPMS 3C. Toutes les mesures sont
approximatives et ne sont pas à
l'échelle. Ce plan d'étage n'a qu'un but
illustratif.

GIRAFFE360

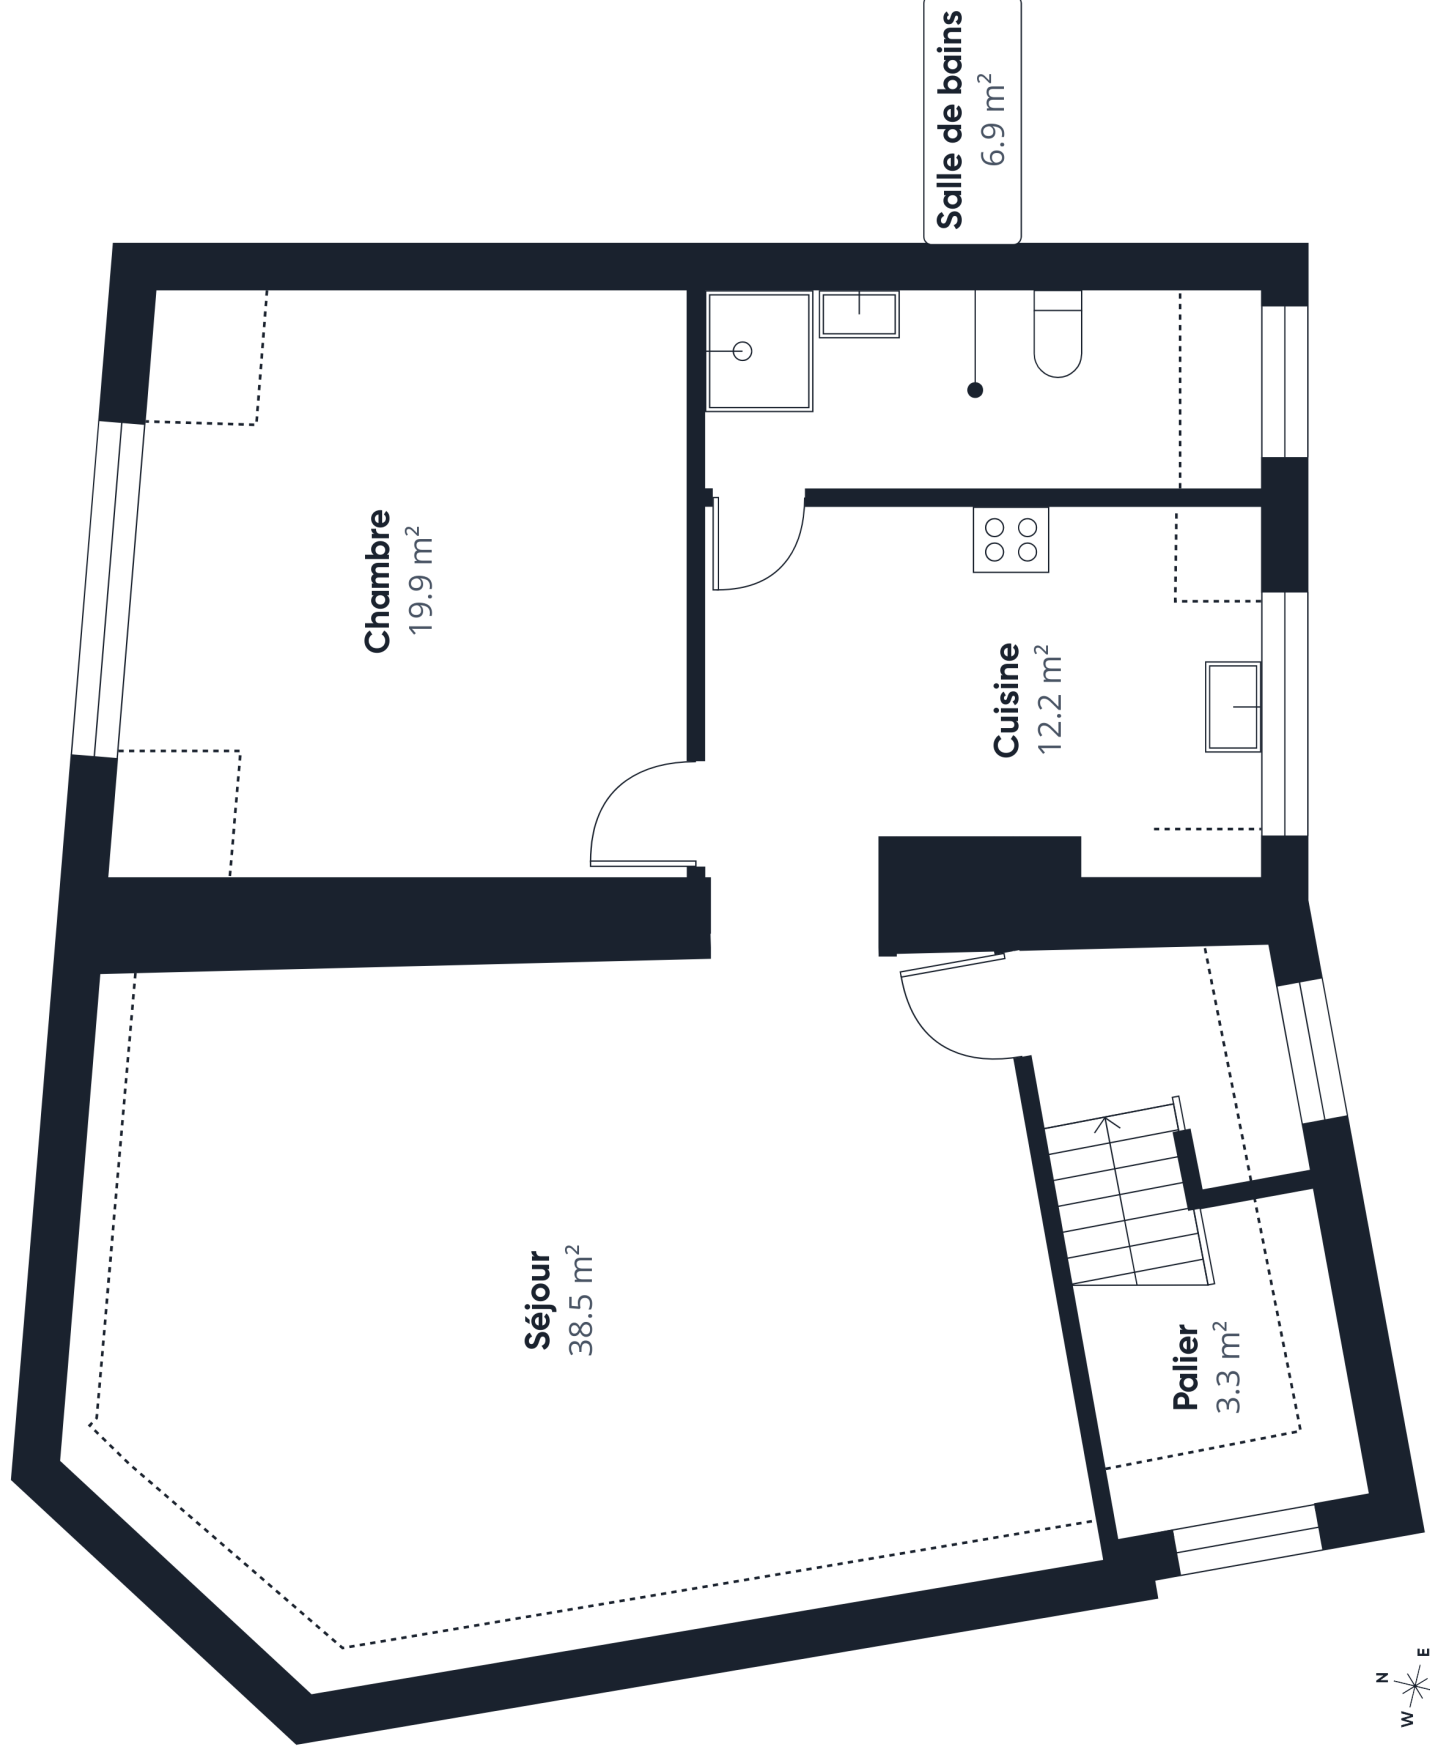

Niveau 3