


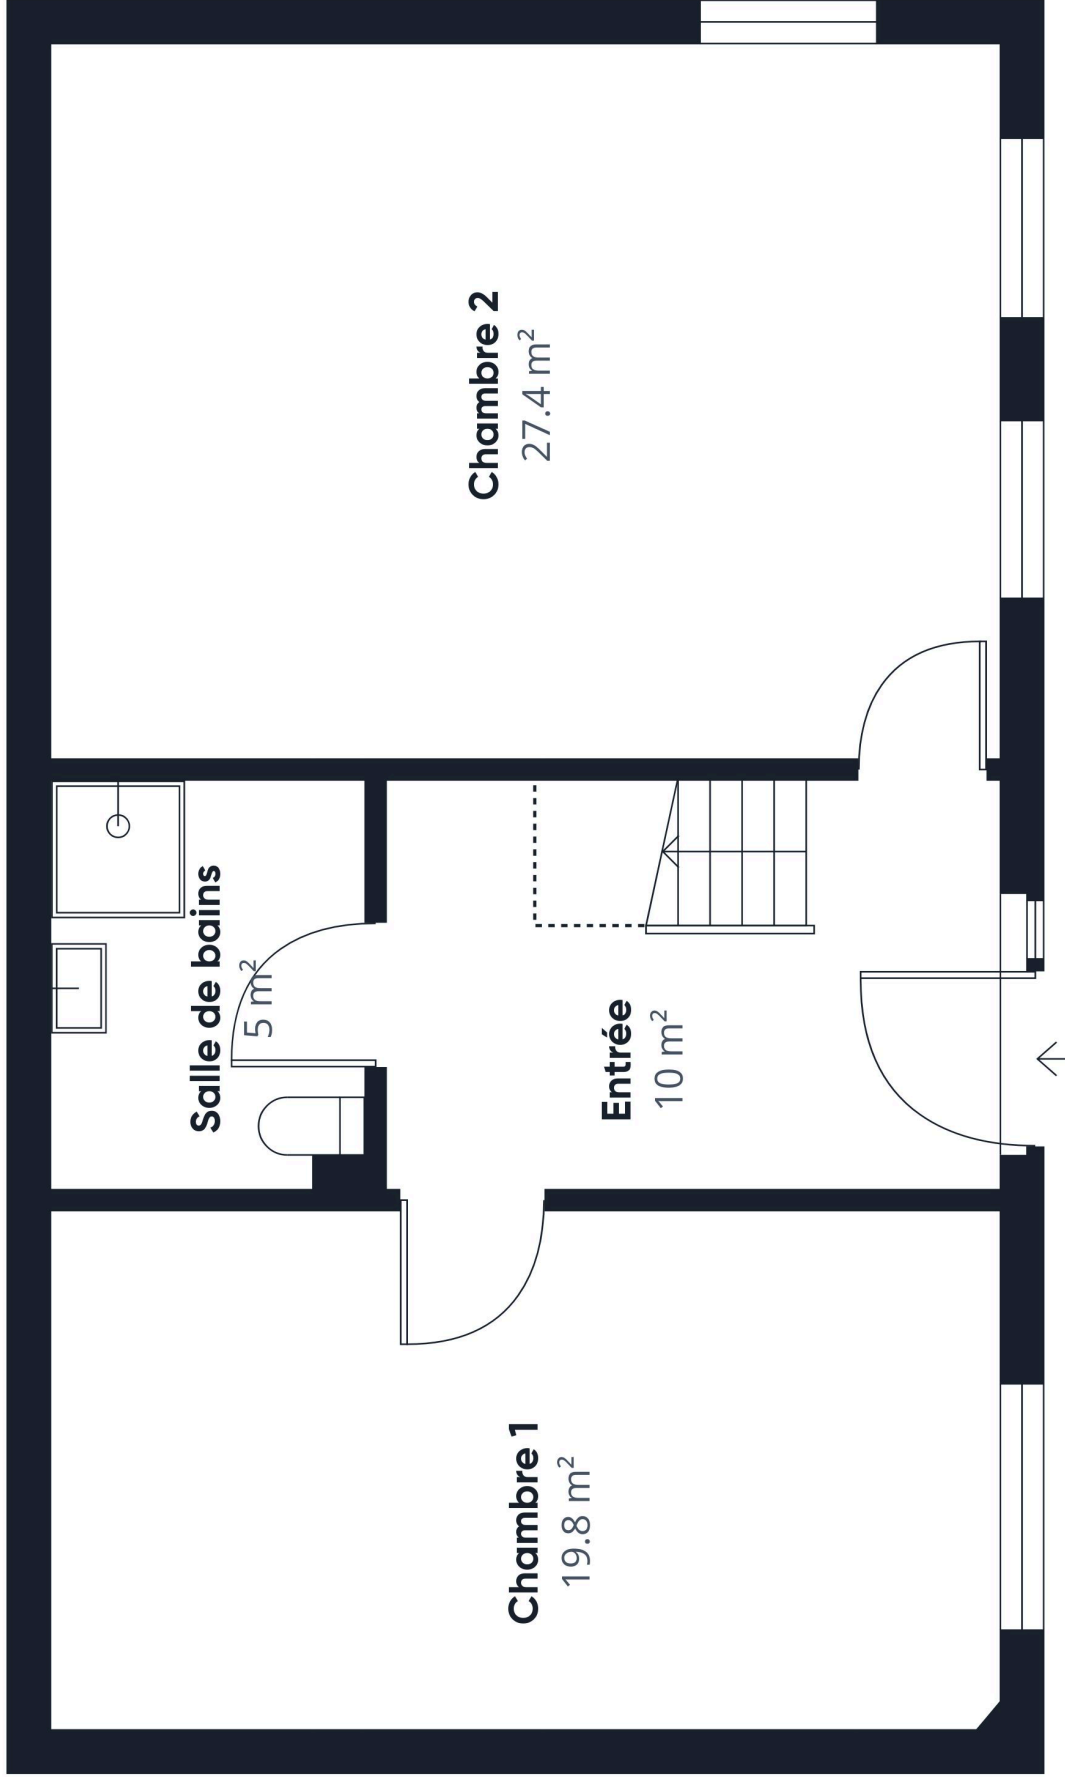

Niveau 0

Surface totale approximative⁽¹⁾
62.2 m²

Hauteur libre réduite
1.4 m²

(1) Hors balcons et terrasses

Hauteur libre réduite
..... Inférieure 1.5 m

Les calculs se réfèrent à la norme RICS
IPMS 3C. Toutes les mesures sont
approximatives et ne sont pas à
l'échelle. Ce plan d'étage n'a qu'un but
illustratif.

GIRAFFE360



Terrasse
29.5 m²

Chambre 3
14.7 m²

WC
1.5 m²

Séjour
35.3 m²

Hall
4.8 m²

Salle de bains
5.4 m²



Niveau 1

Surface totale approximative⁽¹⁾
62 m²

Balcons et terrasses
29.5 m²

(1) Hors balcons et terrasses

Hauteur libre réduite
..... Inférieure 1.5 m

Les calculs se réfèrent à la norme RICS IPMS 3C. Toutes les mesures sont approximatives et ne sont pas à l'échelle. Ce plan d'étage n'a qu'un but illustratif.

GIRAFFE360



Surface totale approximative⁽¹⁾
30 m²


Hauteur libre réduite
8,4 m²

(1) Hors balcons et terrasses

Hauteur libre réduite
..... Inférieure 1,5 m

Les calculs se réfèrent à la norme RICS
IPMS 3C. Toutes les mesures sont
approximatives et ne sont pas à
l'échelle. Ce plan d'étage n'a qu'un but
illustratif.

GIRAFFE360

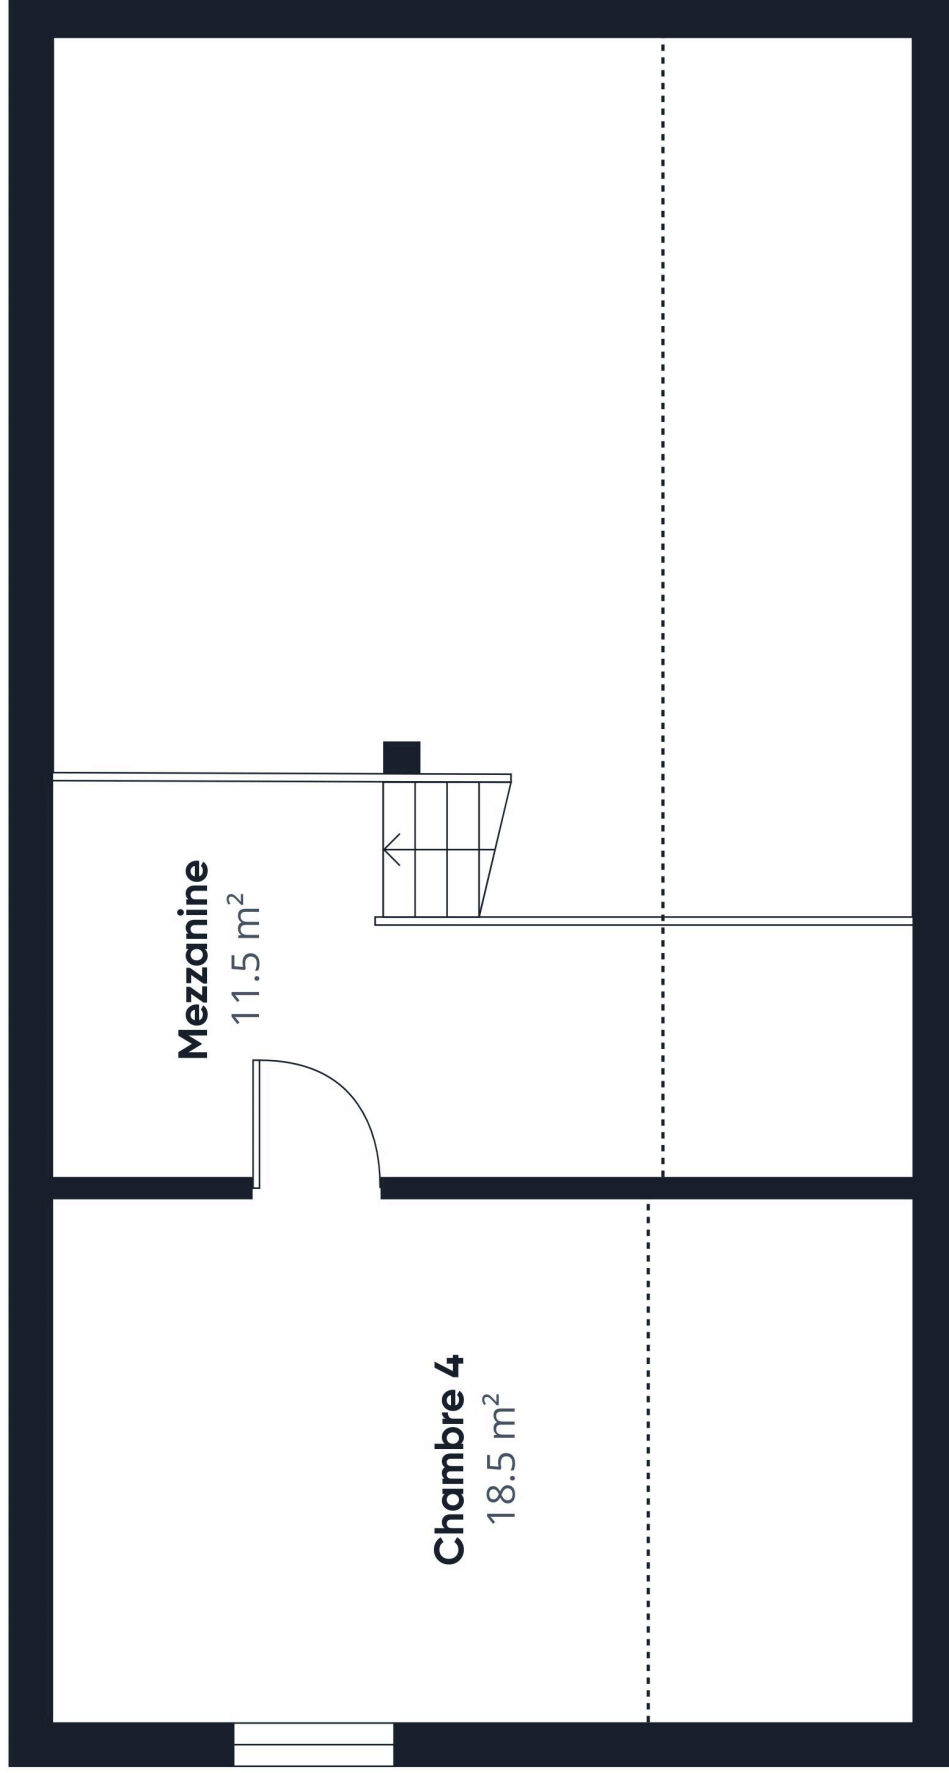

Niveau 2