

Surface totale approximative⁽¹⁾
12.8 m²


(1) Hors balcons et terrasses

Les calculs se réfèrent à la norme RICS
IPMS 3C. Toutes les mesures sont
approximatives et ne sont pas à
l'échelle. Ce plan d'étage n'a qu'un but
illustratif.

GIRAFFE360



Niveau 0

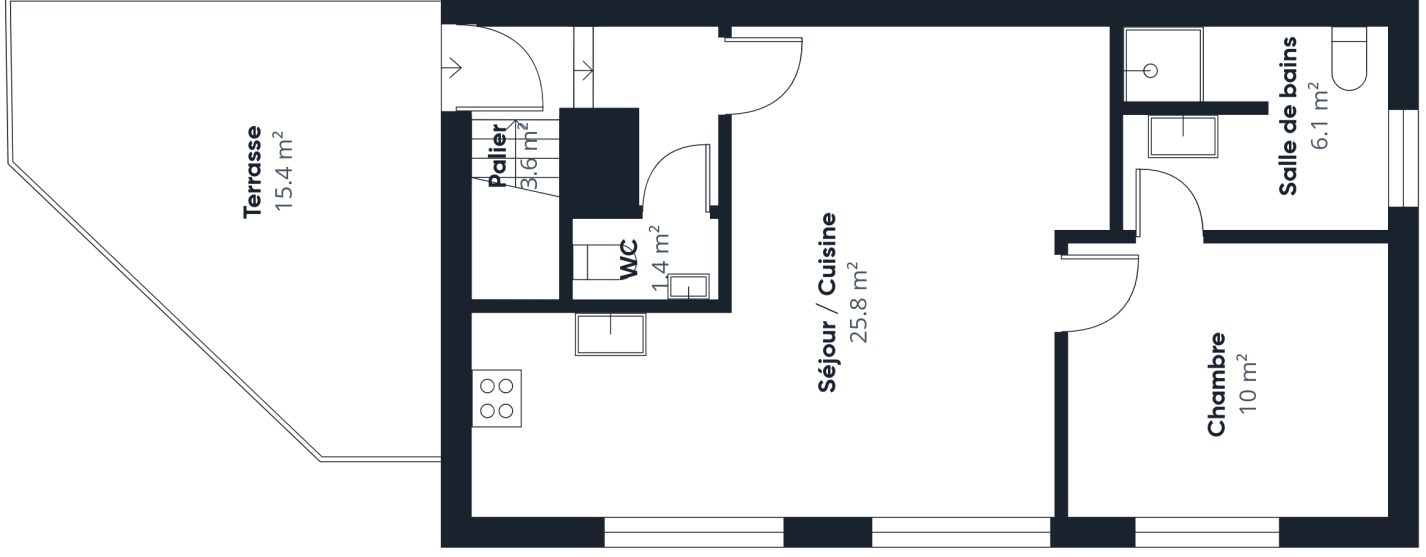

Niveau 1

Surface totale approximative⁽¹⁾

46.9 m²

Balcons et terrasses

15.4 m²

(1) Hors balcons et terrasses

Les calculs se réfèrent à la norme RICS IPMS 3C. Toutes les mesures sont approximatives et ne sont pas à l'échelle. Ce plan d'étage n'a qu'un but illustratif.

GIRAFFE360