


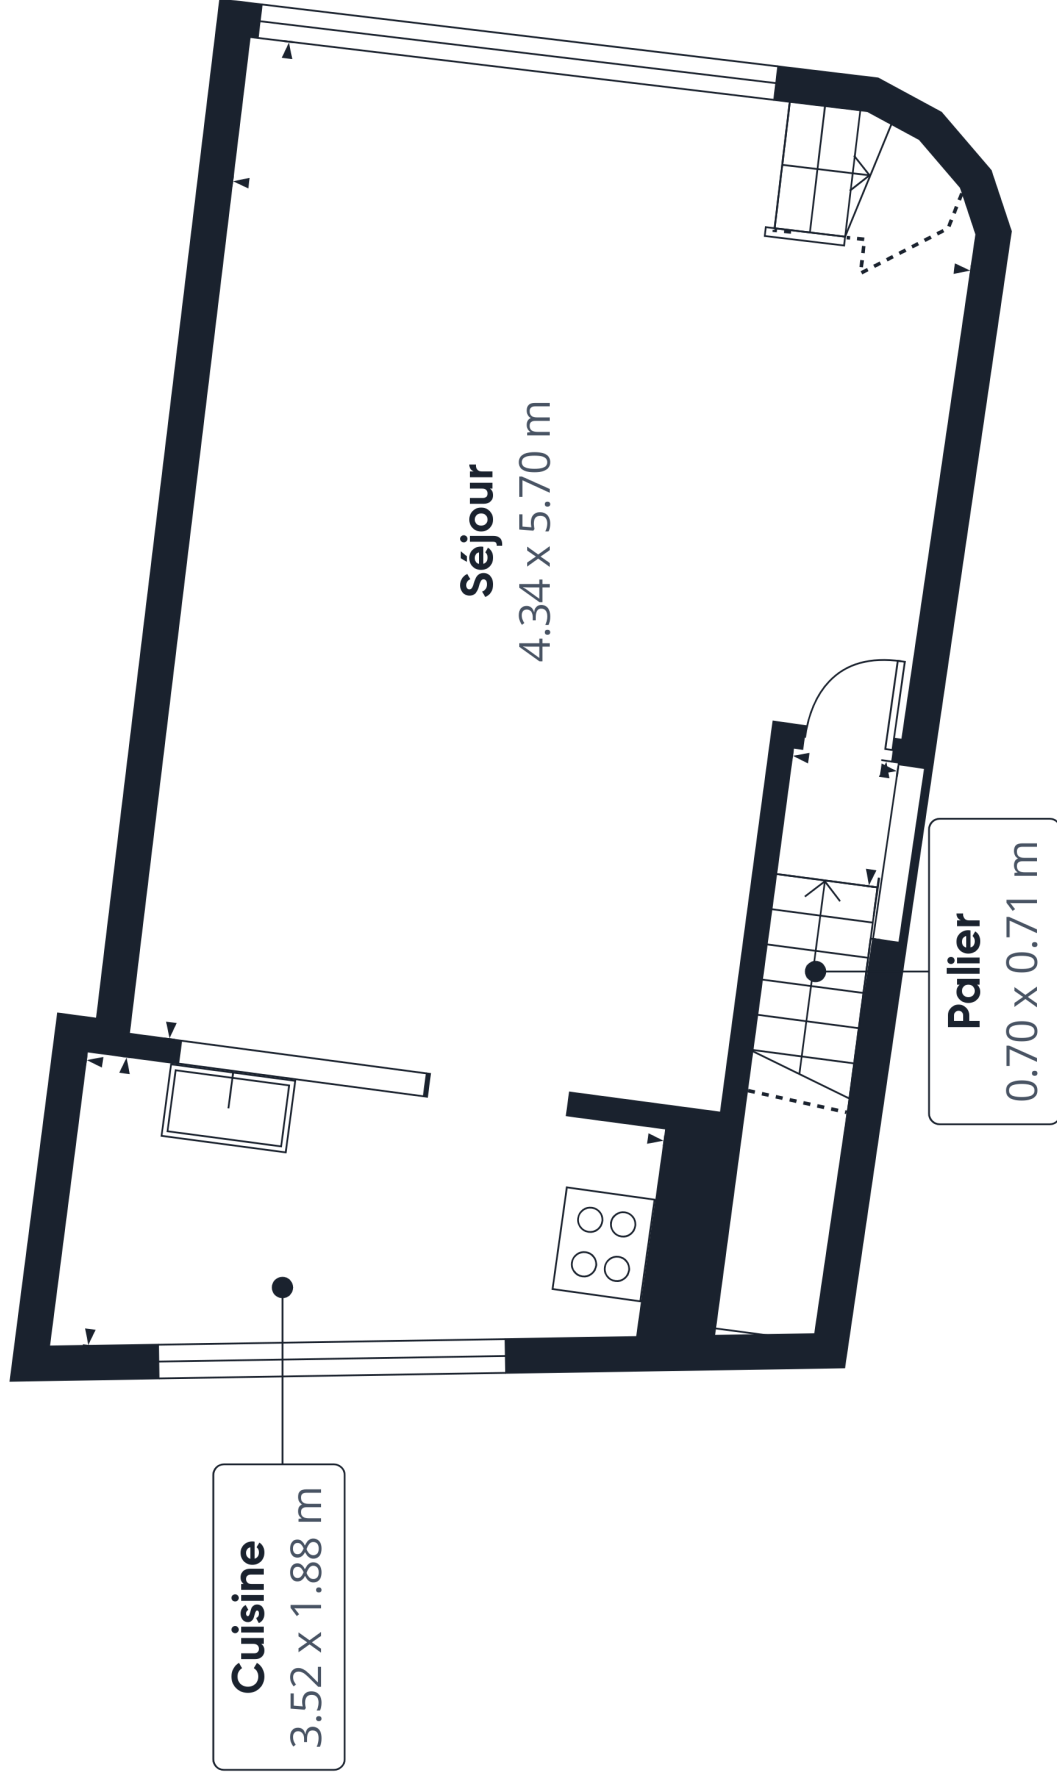

Niveau 1

Surface totale approximative⁽¹⁾
30.2 m²

Hauteur libre réduite
0.7 m²

(1) Hors balcons et terrasses

Hauteur libre réduite
..... Inférieure 1,5 m

Les calculs se réfèrent à la norme RICS
IPMS 3C. Toutes les mesures sont
approximatives et ne sont pas à
l'échelle. Ce plan d'étage n'a qu'un but
illustratif.

GIRAFFE360



Surface totale approximative⁽¹⁾
44,9 m²


Hauteur libre réduite
8,7 m²

(1) Hors balcons et terrasses

Hauteur libre réduite
..... Inférieure 1,5 m

Les calculs se réfèrent à la norme RICS
IPMS 3C. Toutes les mesures sont
approximatives et ne sont pas à
l'échelle. Ce plan d'étage n'a qu'un but
illustratif.

GIRAFFE 360

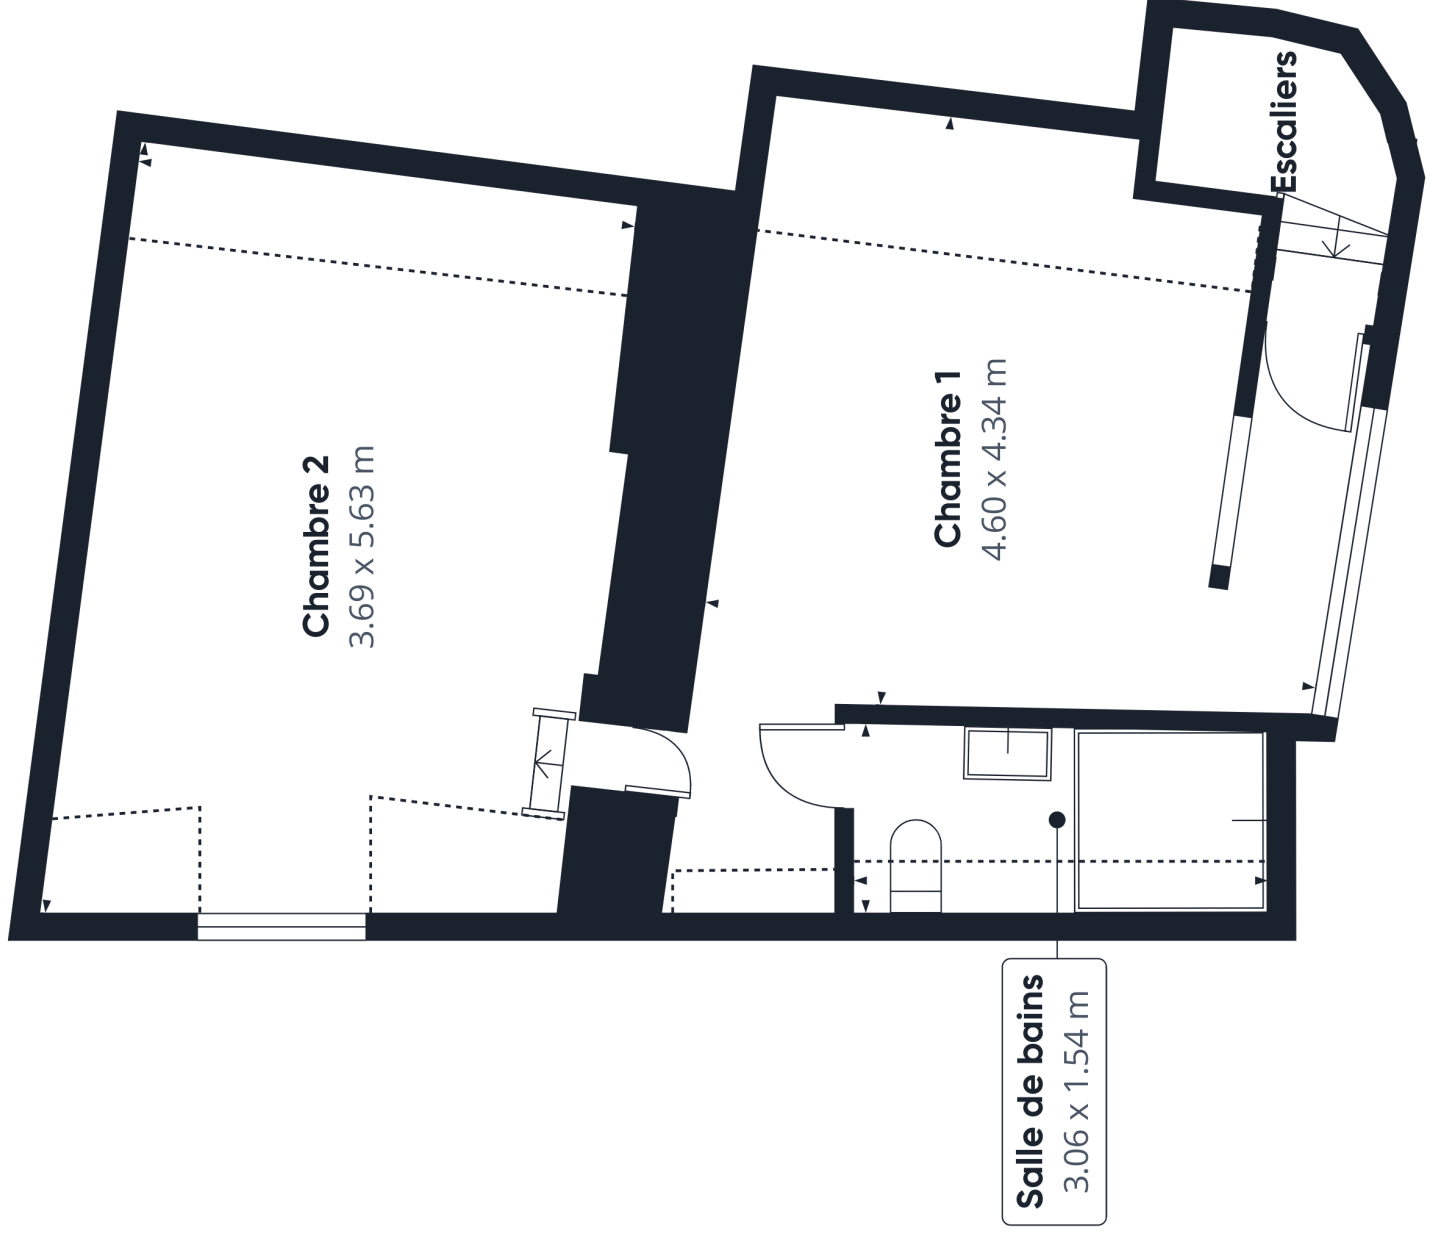




Surface totale approximative⁽¹⁾
32.2 m²

(1) Hors balcons et terrasses

Les calculs se réfèrent à la norme RICS
IPMS 3C. Toutes les mesures sont
approximatives et ne sont pas à
l'échelle. Ce plan d'étage n'a qu'un but
illustratif.

GIRAFFE360

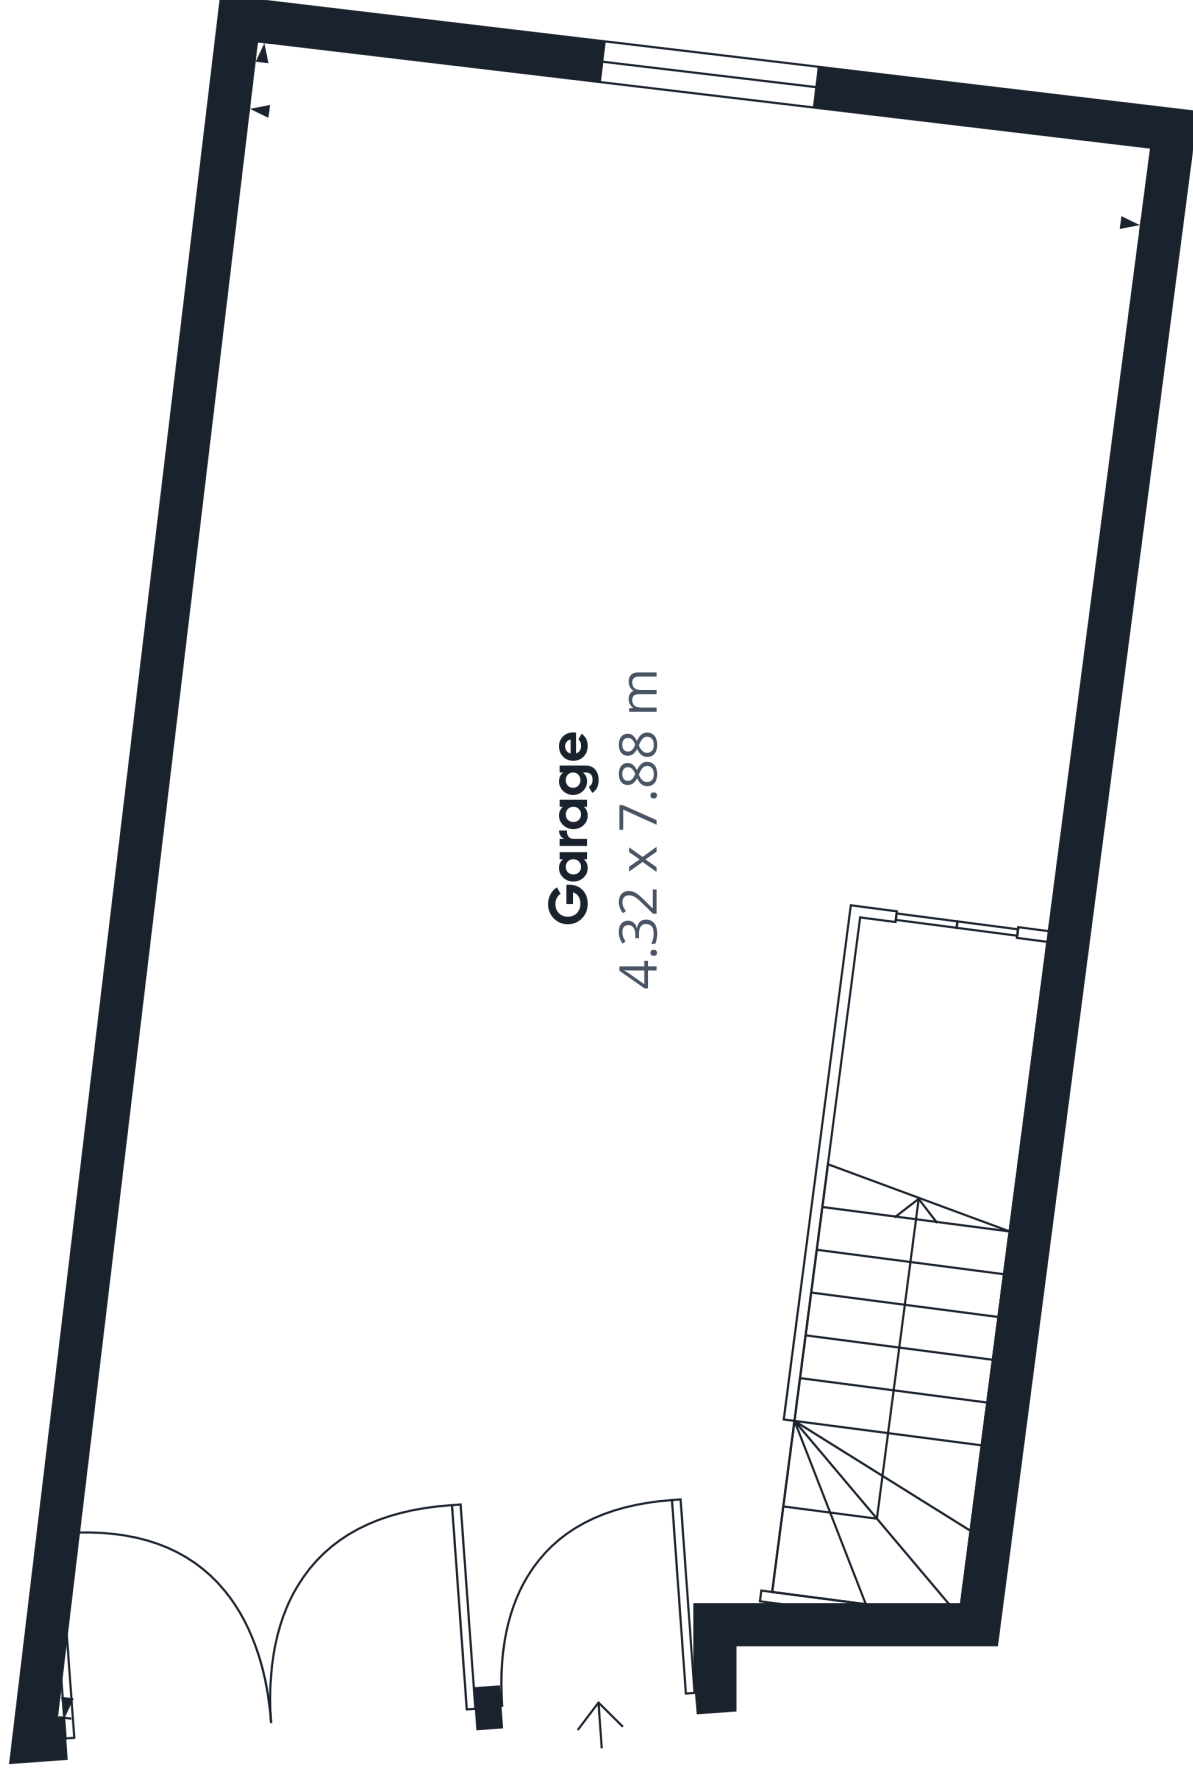

Niveau 0