


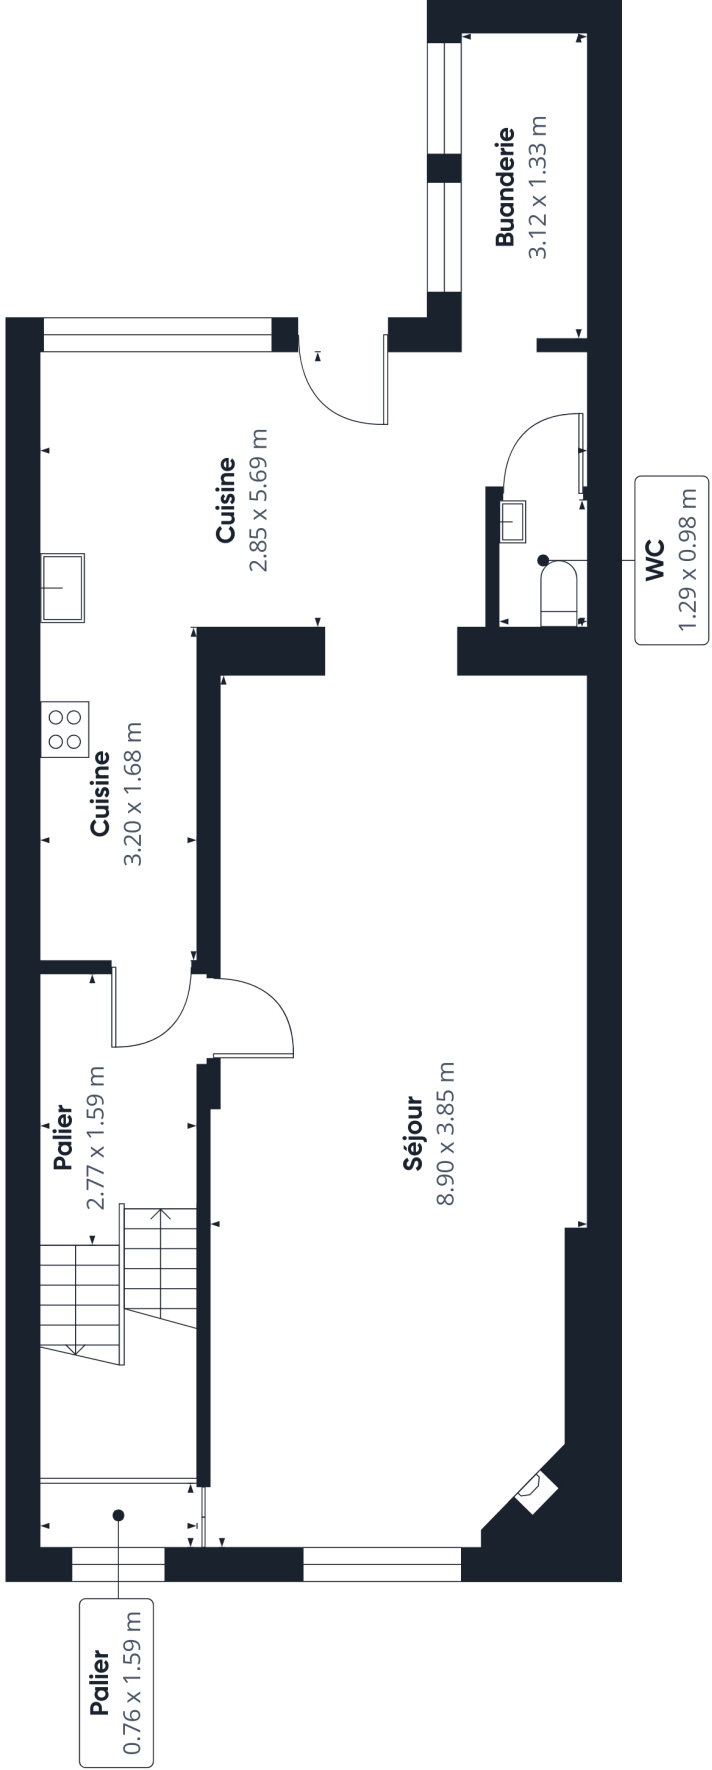

Surface totale approximative⁽¹⁾
64 m²

(1) Hors balcons et terrasses

Les calculs se réfèrent à la norme RICS
IPMS 3C. Toutes les mesures sont
approximatives et ne sont pas à
l'échelle. Ce plan d'étage n'a qu'un but
illustratif.

GIRAFFE 360

Niveau 1





WC
1.29 x 0.91 m

Hall de nuit
3.86 x 1.61 m

Salle de bains
3.43 x 1.94 m

Chambre 1
3.19 x 4.01 m

Chambre 2
4.31 x 3.54 m



Niveau 2

Surface totale approximative⁽¹⁾
42.8 m²

Hauteur libre réduite
3 m²

(1) Hors balcons et terrasses

Hauteur libre réduite
..... Inférieure 1,5 m

Les calculs se réfèrent à la norme RICS
IPMS 3C. Toutes les mesures sont
approximatives et ne sont pas à
l'échelle. Ce plan d'étage n'a qu'un but
illustratif.

GIRAFFE360



Surface totale approximative⁽¹⁾
36 m²


Hauteur libre réduite
1.2 m²

(1) Hors balcons et terrasses

Hauteur libre réduite
..... Inférieure 1.5 m

Les calculs se réfèrent à la norme RICS
IPMS 3C. Toutes les mesures sont
approximatives et ne sont pas à
l'échelle. Ce plan d'étage n'a qu'un but
illustratif.

GIRAFFE360

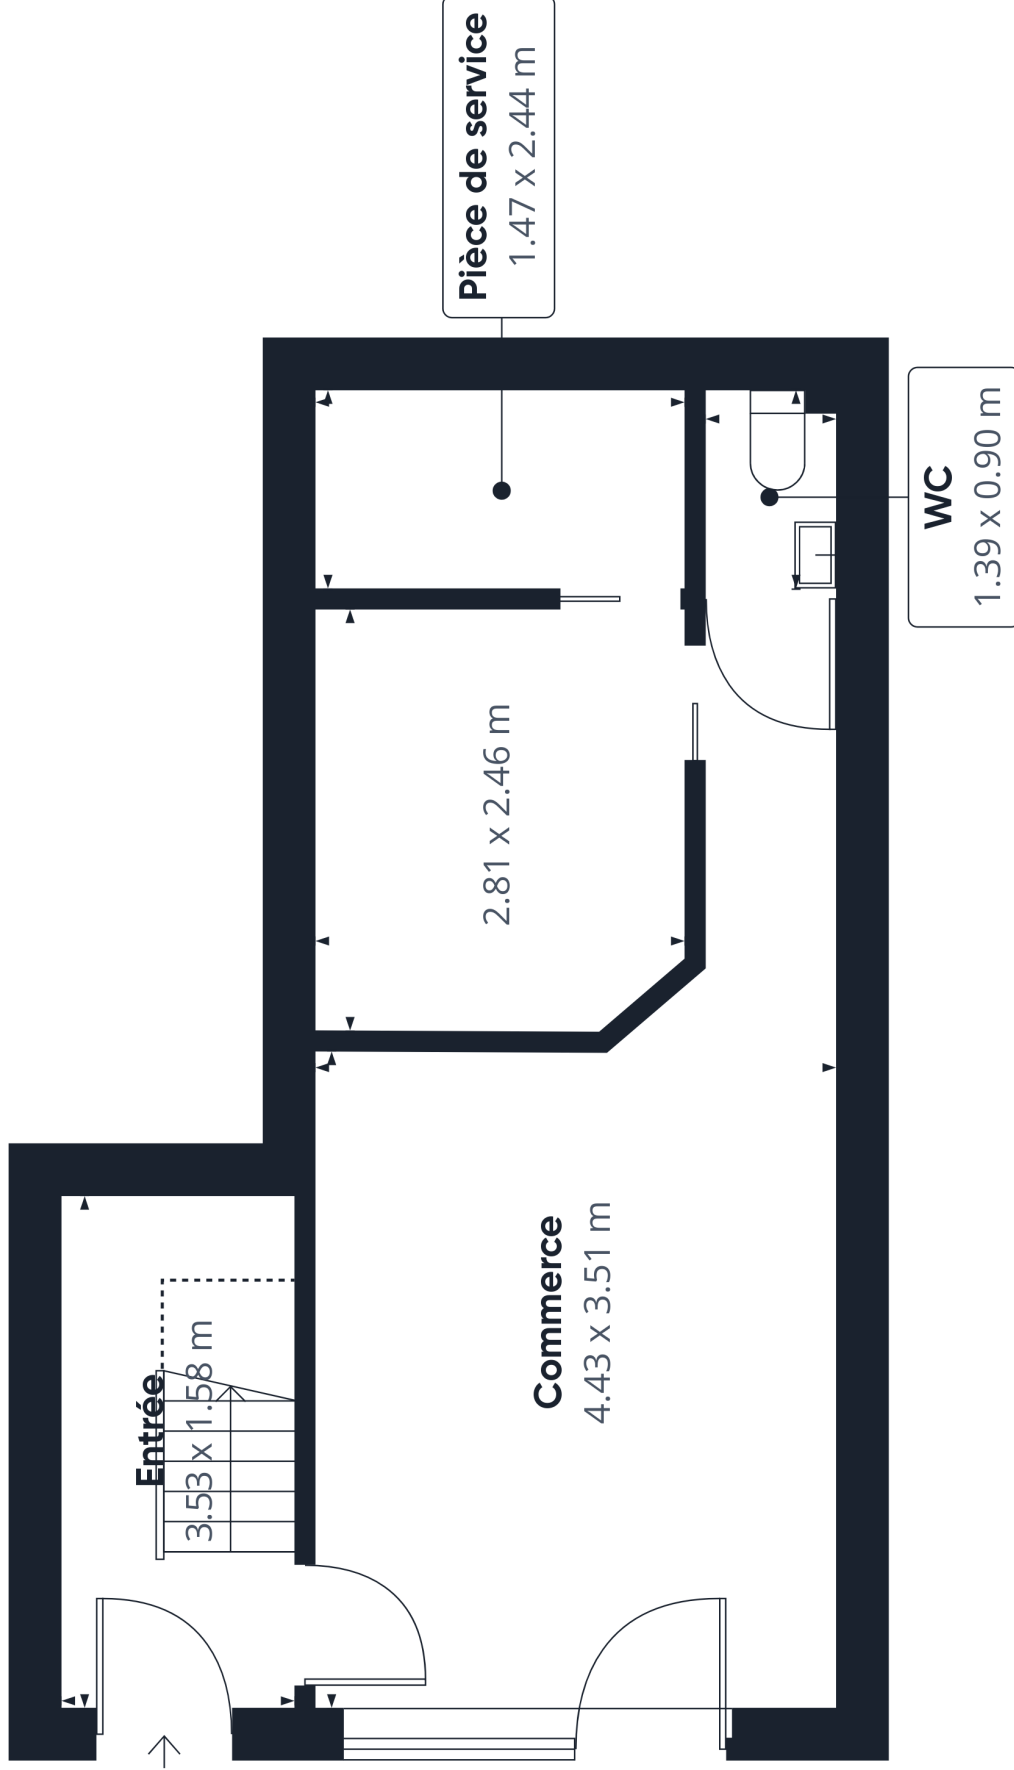

Niveau 0