

9.3 m²

Cave
13.7 m²

Cave
11.7 m²

Surface totale approximative⁽¹⁾
34.7 m²

Hauteur libre réduite
0.8 m²

(1) Hors balcons et terrasses


Hauteur libre réduite
..... Inférieure 1.5 m

Les calculs se réfèrent à la norme RICS IPMS 3C. Toutes les mesures sont approximatives et ne sont pas à l'échelle. Ce plan d'étage n'a qu'un but illustratif.

GIRAFFE360

Niveau -1



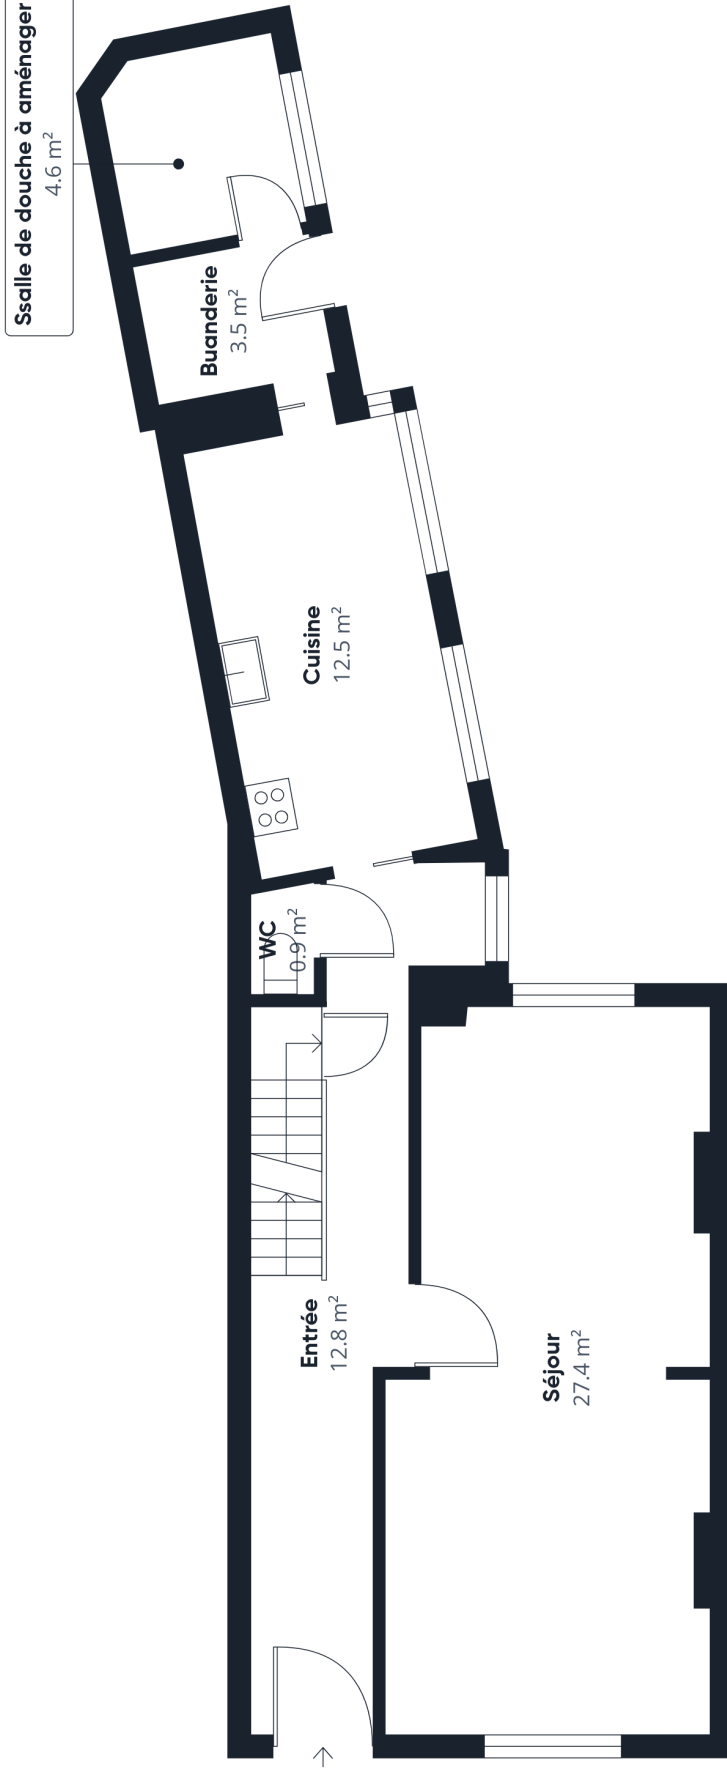

Surface totale approximative⁽¹⁾
61.7 m²


(1) Hors balcons et terrasses

Les calculs se réfèrent à la norme RICS IPMS 3C. Toutes les mesures sont approximatives et ne sont pas à l'échelle. Ce plan d'étage n'a qu'un but illustratif.

GIRAFFE360

Niveau 0



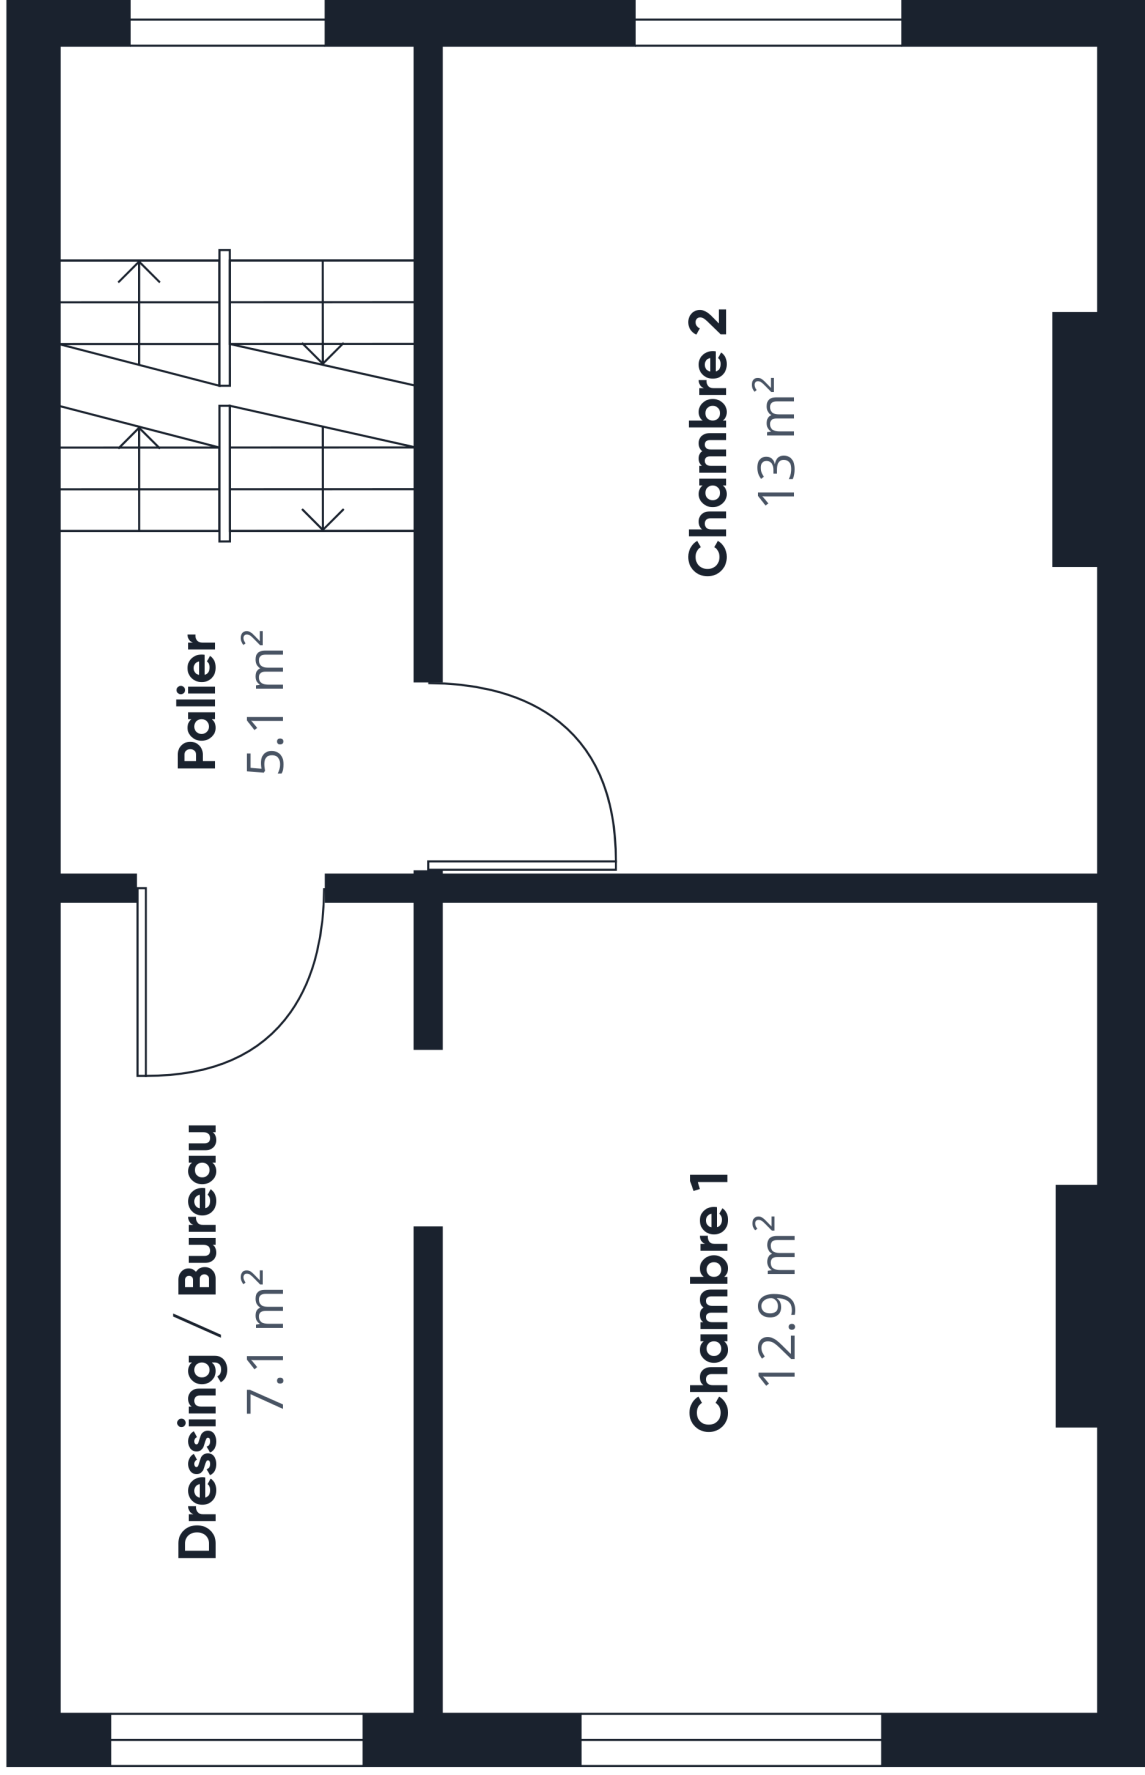


Niveau 1

Surface totale approximative⁽¹⁾
38.1 m²

(1) Hors balcons et terrasses

Les calculs se réfèrent à la norme RICS IPMS 3C. Toutes les mesures sont approximatives et ne sont pas à l'échelle. Ce plan d'étage n'a qu'un but illustratif.

GIRAFFE360

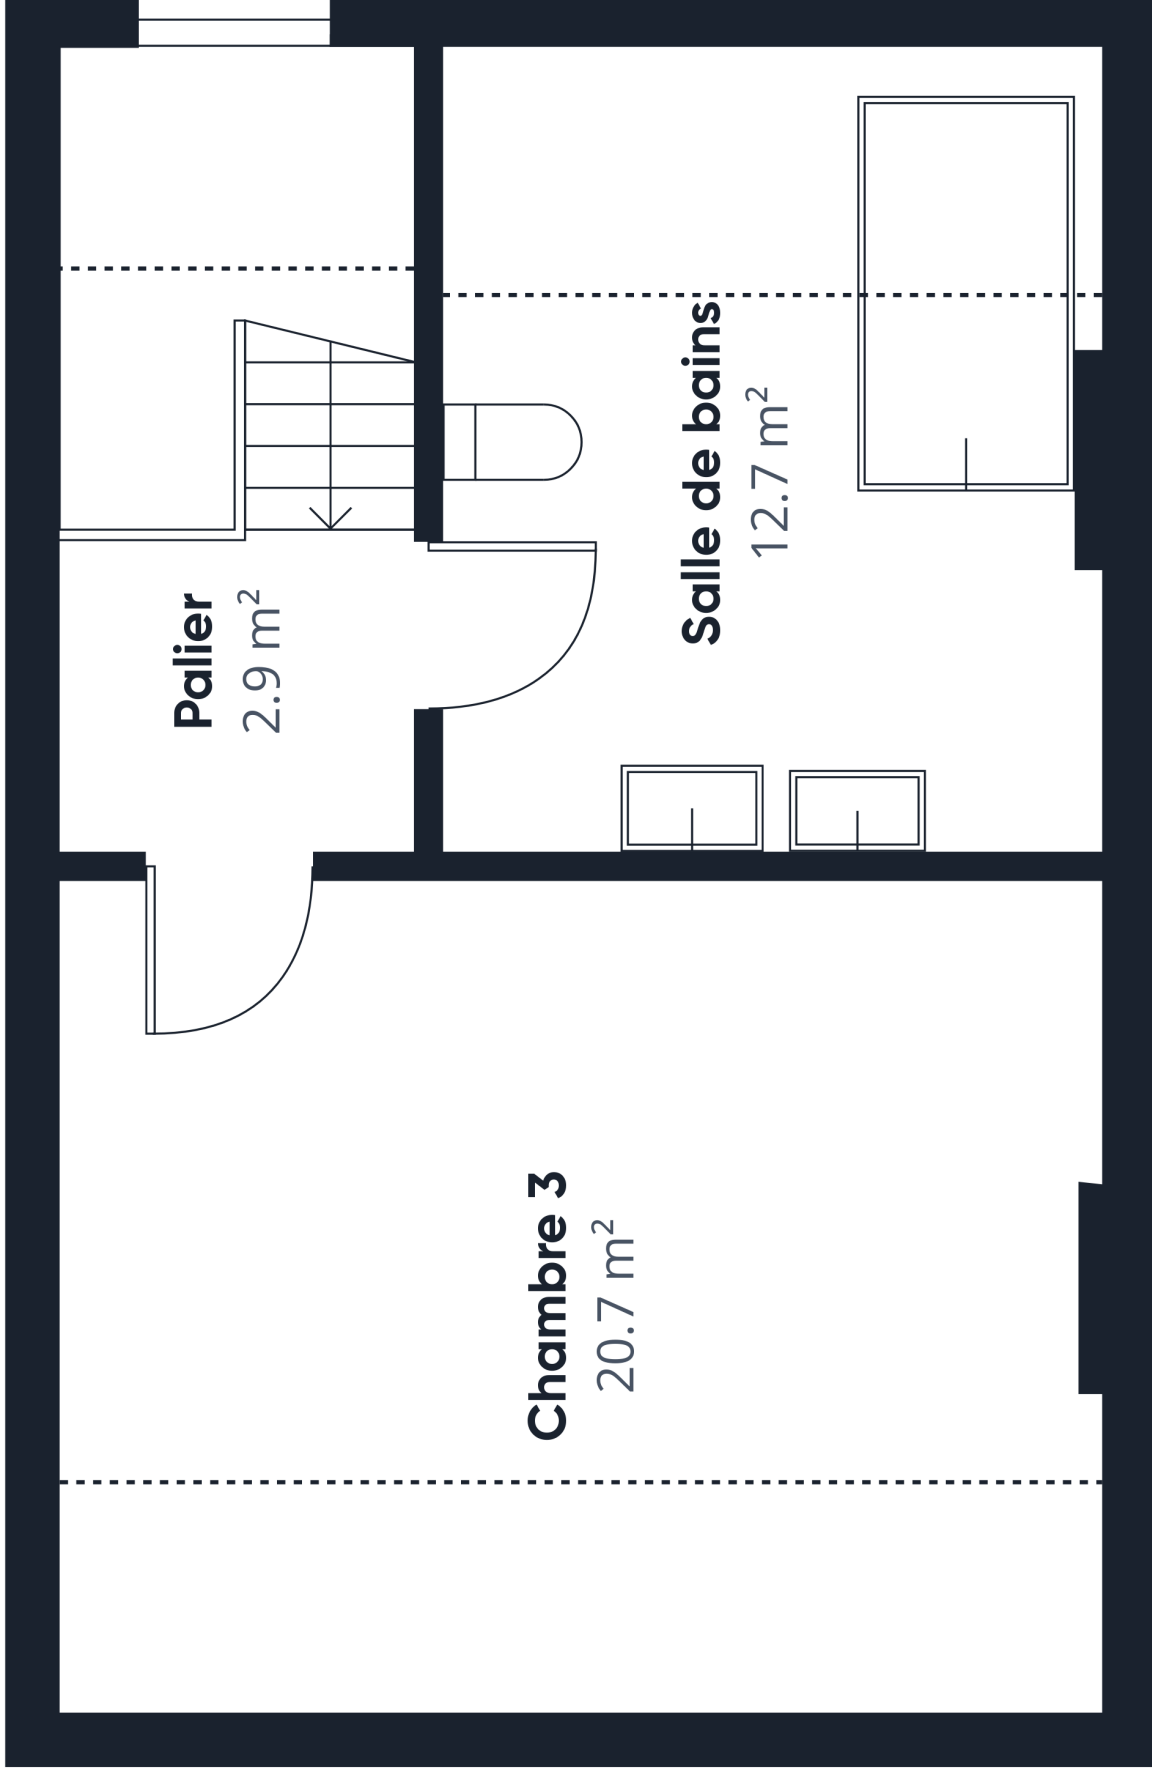

Surface totale approximative⁽¹⁾
36.3 m²

Hauteur libre réduite
9.5 m²

(1) Hors balcons et terrasses

Hauteur libre réduite
..... Inférieure 1.5 m

Les calculs se réfèrent à la norme RICS
IPMS 3C. Toutes les mesures sont
approximatives et ne sont pas à
l'échelle. Ce plan d'étage n'a qu'un but
illustratif.

GIRAFFE360

Niveau 2

