


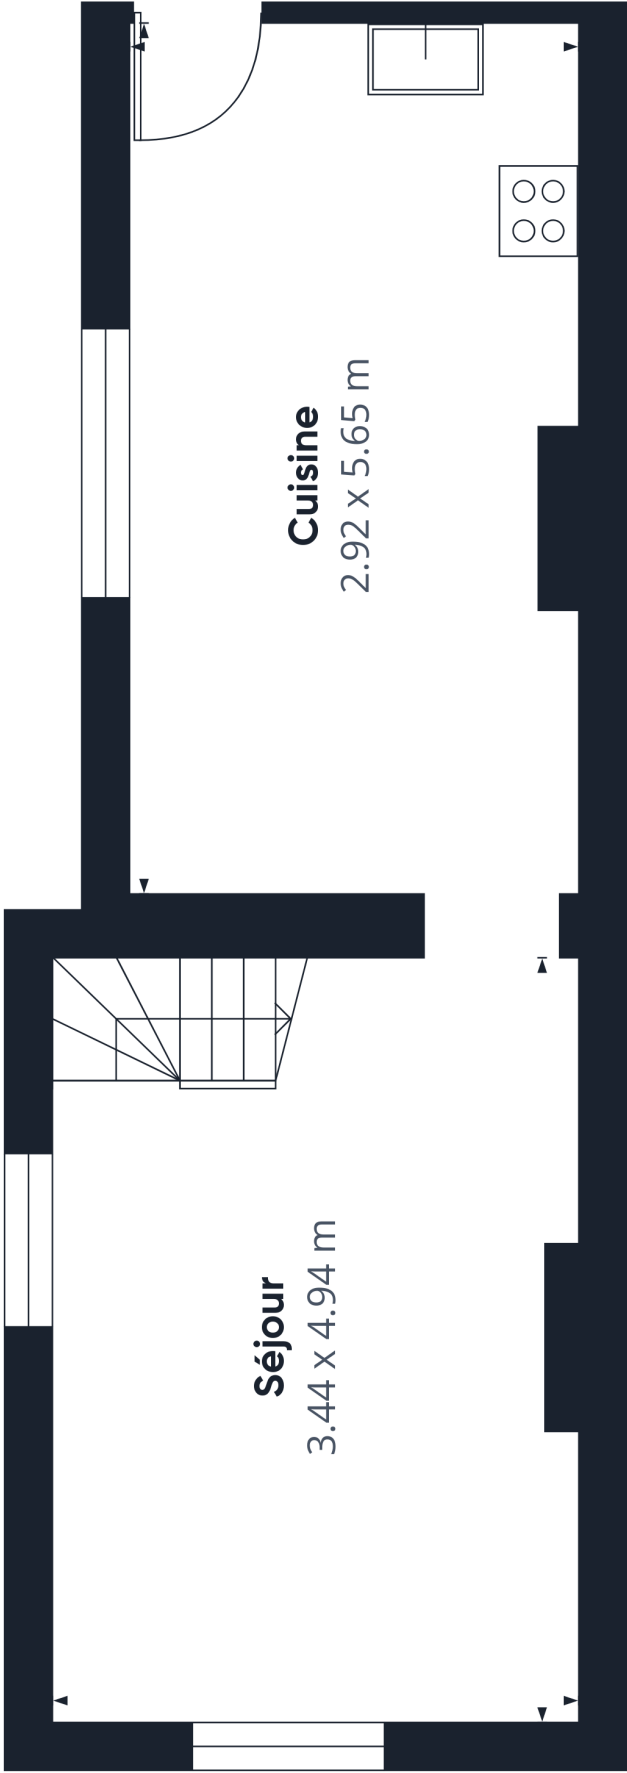

Surface totale approximative⁽¹⁾
33.3 m²

Hauteur libre réduite
0.5 m²


(1) Hors balcons et terrasses

Hauteur libre réduite
..... Inférieure 1,5 m

Les calculs se réfèrent à la norme RICS
IPMS 3C. Toutes les mesures sont
approximatives et ne sont pas à
l'échelle. Ce plan d'étage n'a qu'un but
illustratif.

GIRAFFE 360

Niveau 0

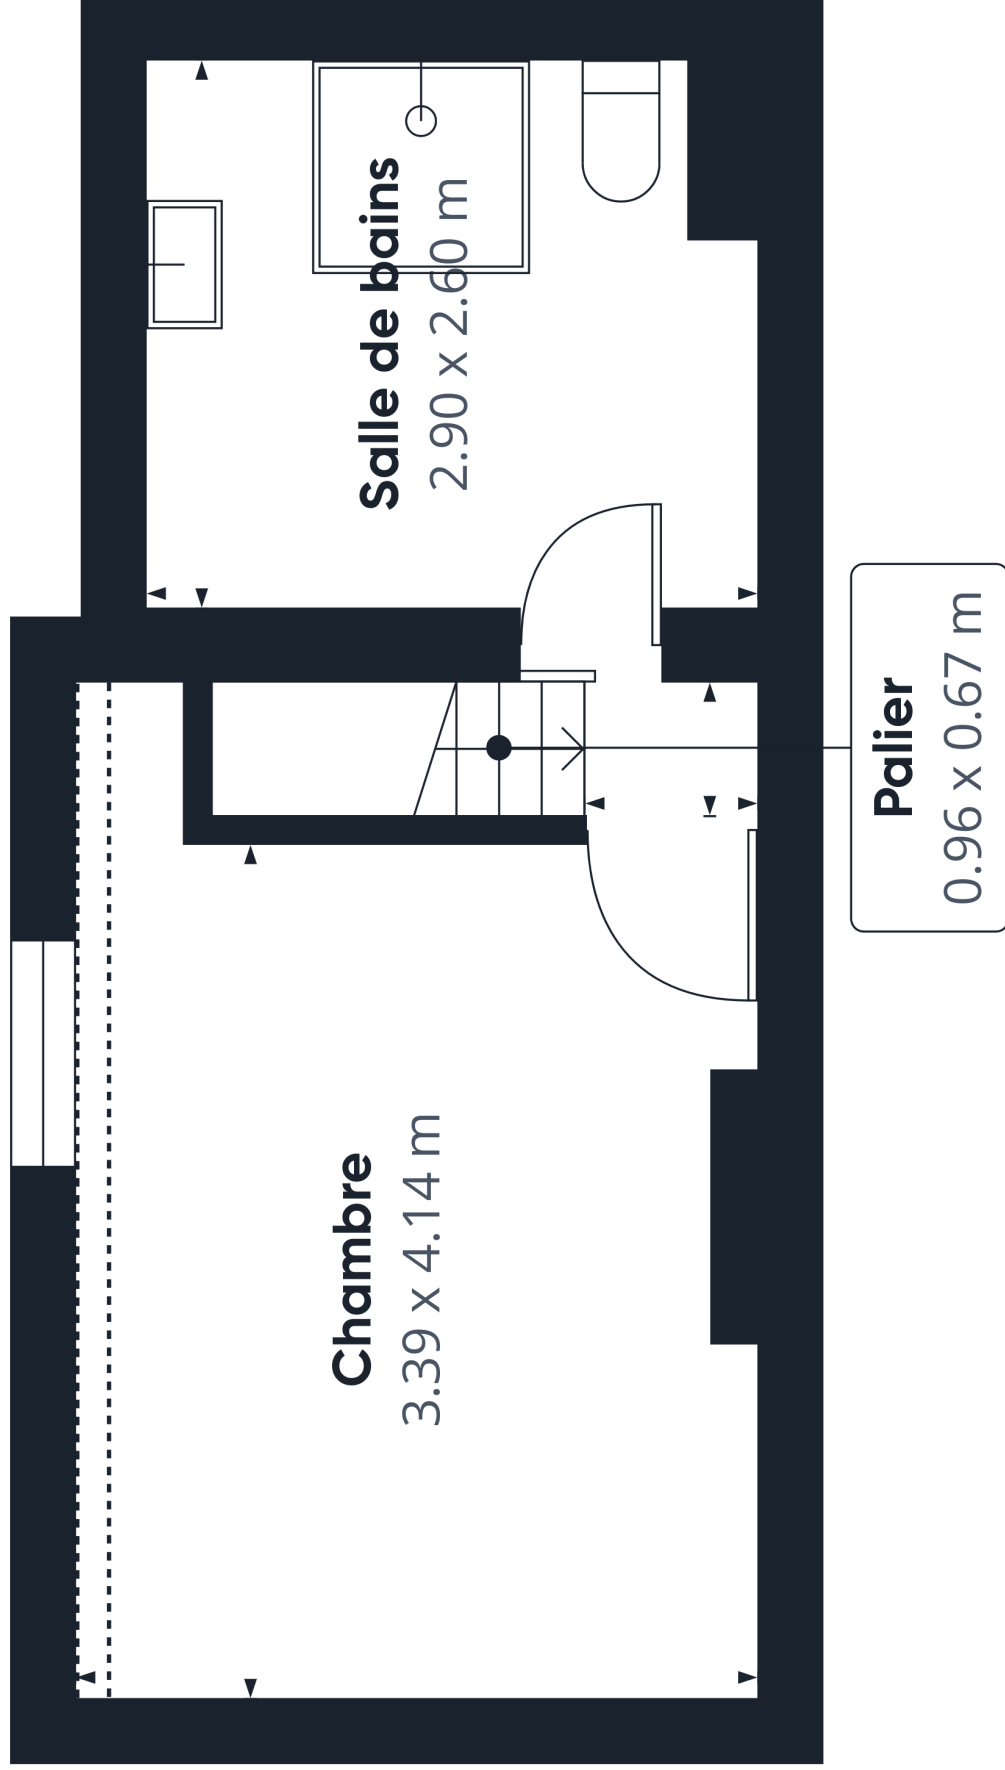

Surface totale approximative⁽¹⁾
22.4 m²
Hauteur libre réduite
0.9 m²

(1) Hors balcons et terrasses

Hauteur libre réduite
..... Inférieure 1,5 m

Les calculs se réfèrent à la norme RICS
IPMS 3C. Toutes les mesures sont
approximatives et ne sont pas à
l'échelle. Ce plan d'étage n'a qu'un but
illustratif.

GIRAFFE 360

Niveau 1